


A	司会・放送席
B	会場施設
C	救護席
D	審判長席
E	マット審判長席
F	マット放送席
G	ビデオ係員席
H	マット主任席
I	時計得点係員席
J	マットチェアマン席
K	マット記録係員席
L	競技役員・来賓・大会役員席
M	セコンド席
N	次番選手席
O	ジャッジ席
P	報道・視察員席
Q	総合成績計算
R	控審判席
S	記録送信員席
T	関係者席
1	競技本部
2	記録本部・筆耕所
3	実施本部
4	審判控室
5	来賓・役員控室
6	競技会係員控室・ボランティア控室
7	競技補助員控室
8	視察・報道員控室
9	救護室
10	ステージ
11	－
12	競技役員控室
13	インタビューコーナー
14	－
15	－
16	一般観覧席
17	－
18	－
19	日本レスリング協会控室
20	練習会場
21	5位表彰
22	成績揭示板
23	福祉席
24	男子選手控所
25	女子選手控所
26	選手ドリンクコーナー
あ	総合案内所・一般受付・関係者受付
い	選手・監督受付
う	休憩所
え	売店
お	ゴミ集積所
か	消防・警備・輸送交通本部
き	弁当環境本部
く	関係者駐車場
け	選手乗降場
こ	シャトルバス乗降場
さ	通路テント
し	仮設トイレ
す	ドーピングコントロール
せ	選手更衣室
そ	選手集合・待機所

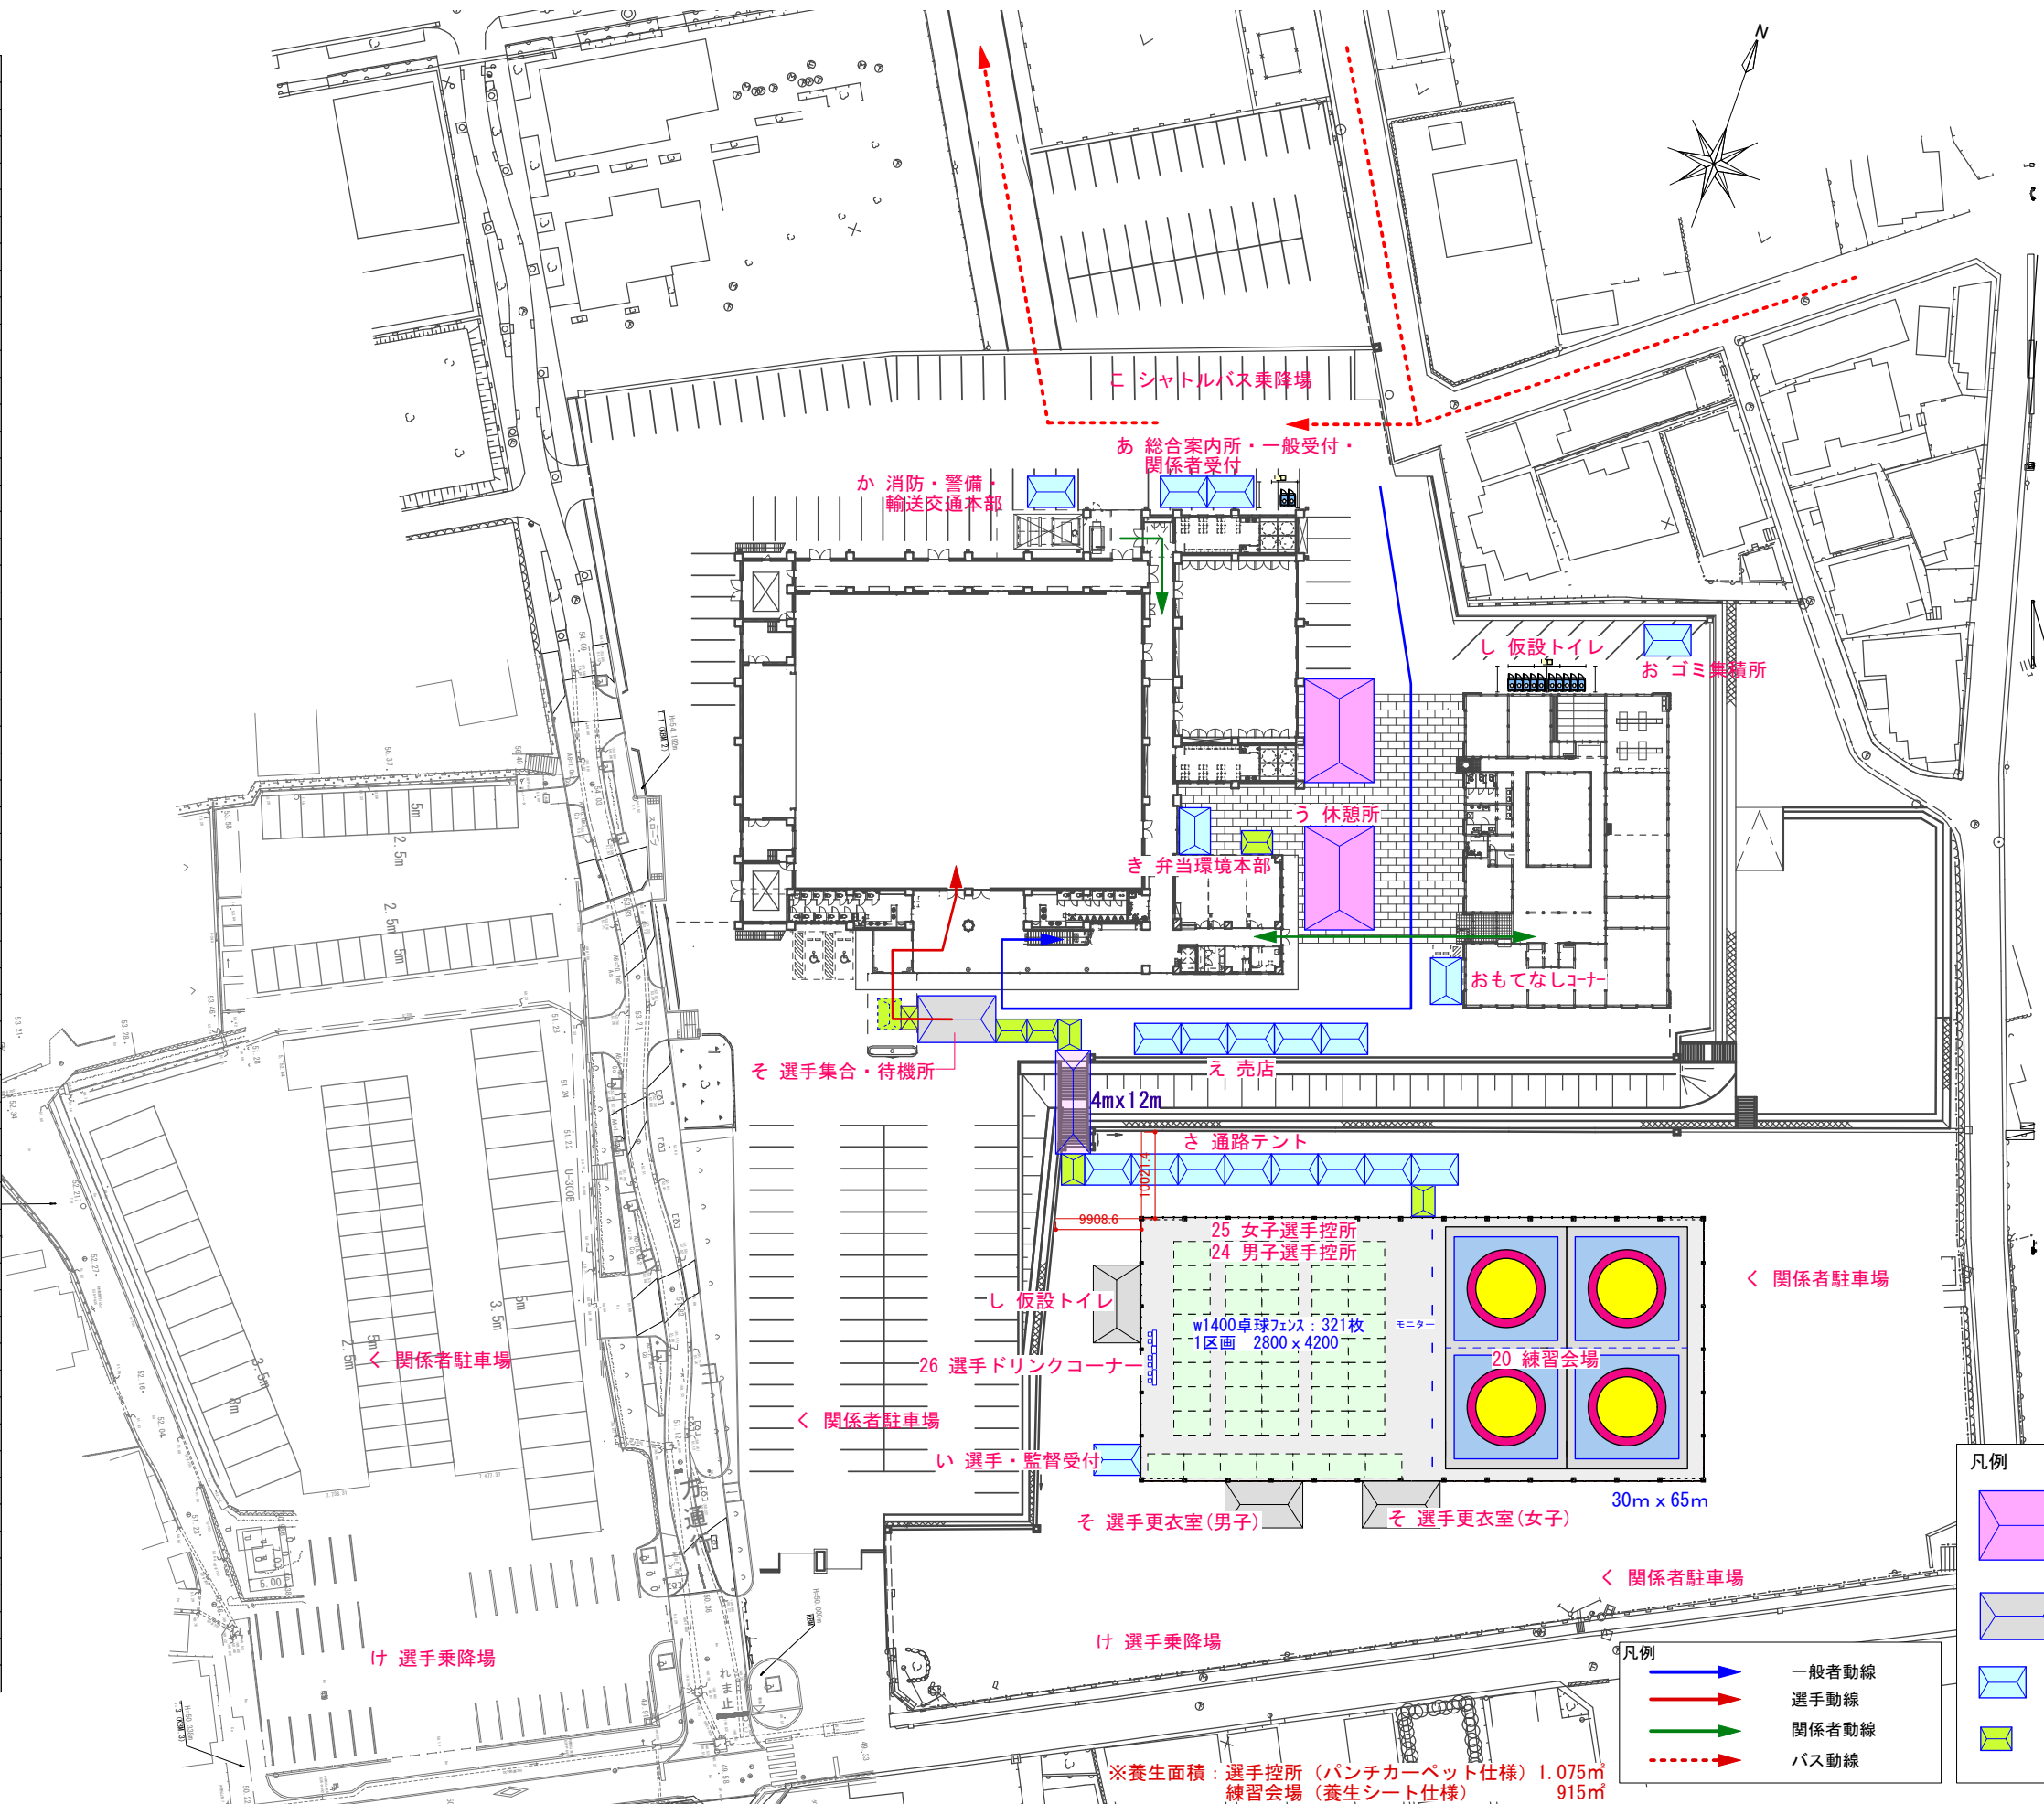


凡例

	8m x 12m
	3k x 5k
	2k x 3k
	1.5k x 2k


凡例

	一般者動線
	選手動線
	関係者動線
	バス動線

A	司会・放送席
B	会場施設
C	救護席
D	審判長席
E	マット審判長席
F	マット放送席
G	ビデオ係員席
H	マット主任席
I	時計得点係員席
J	マットチェアマン席
K	マット記録係員席
L	競技役員・来賓・大会役員席
M	セコンド席
N	次番選手席
O	ジャッジ席
P	報道・視察員席
Q	総合成績計算
R	控審判席
S	記録送信員席
T	関係者席
1	競技本部
2	記録本部・筆耕所
3	実施本部
4	審判控室
5	来賓・役員控室
6	競技会係員控室・ボランティア控室
7	競技補助員控室
8	視察・報道員控室
9	救護室
10	ステージ
11	-
12	競技役員控室
13	インタビューコーナー
14	-
15	-
16	一般観覧席
17	-
18	-
19	日本レスリング協会控室
20	練習会場
21	5位表彰
22	成績揭示板
23	福祉席
24	男子選手控所
25	女子選手控所
26	選手ドリンクコーナー
あ	総合案内所・一般受付・関係者受付
い	選手・監督受付
う	休憩所
え	売店
お	ゴミ集積所
か	消防・警備・輸送交通本部
き	弁当環境本部
く	関係者駐車場
け	選手乗降場
こ	シャトルバス乗降場
さ	通路テント
し	仮設トイレ
す	ドーピングコントロール
せ	選手更衣室
そ	選手集合・待機所

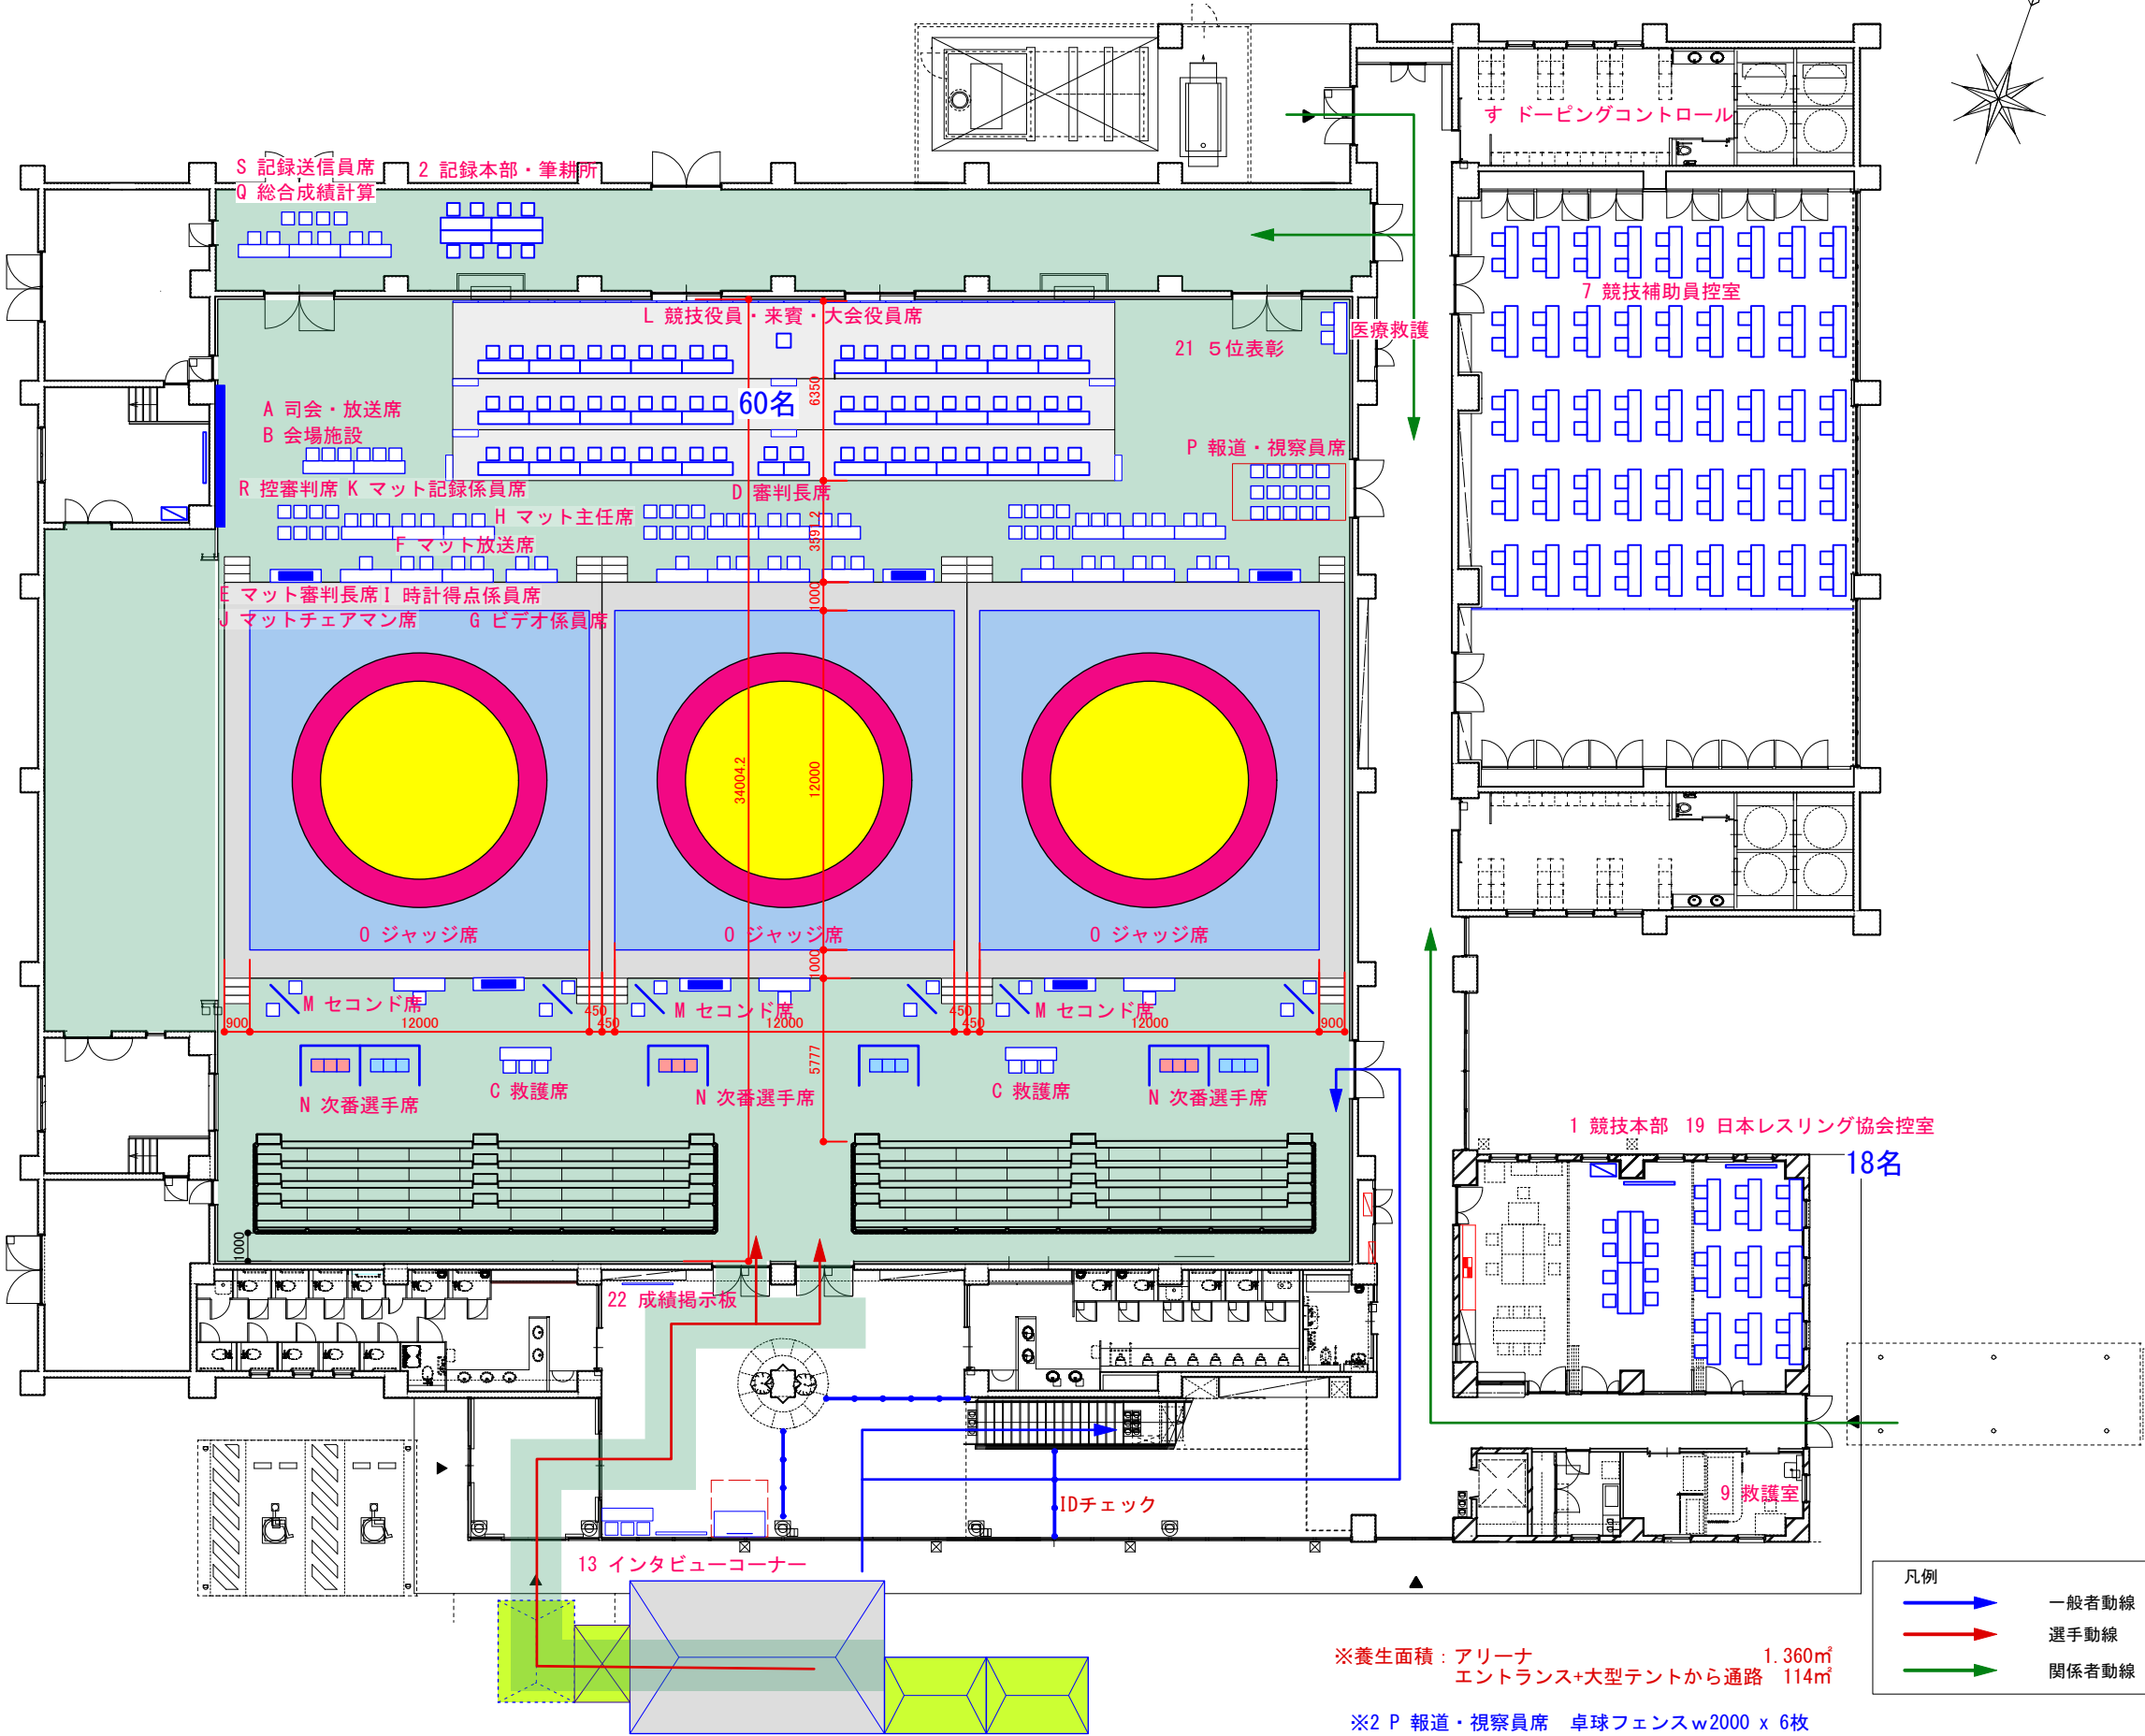

A	司会・放送席
B	会場施設
C	救護席
D	審判長席
E	マット審判長席
F	マット放送席
G	ビデオ係員席
H	マット主任席
I	時計得点係員席
J	マットチェアマン席
K	マット記録係員席
L	競技役員・来賓・大会役員席
M	セコンド席
N	次番選手席
O	ジャッジ席
P	報道・視察員席
Q	総合成績計算
R	控審判席
S	記録送信員席
T	関係者席
1	競技本部
2	記録本部・筆耕所
3	実施本部
4	審判控室
5	来賓・役員控室
6	競技会係員控室・ボランティア控室
7	競技補助員控室
8	視察・報道員控室
9	救護室
10	ステージ
11	-
12	競技役員控室
13	インタビューコーナー
14	-
15	-
16	一般観覧席
17	-
18	-
19	日本レスリング協会控室
20	練習会場
21	5位表彰
22	成績掲示板
23	福祉席
24	男子選手控所
25	女子選手控所
26	選手ドリンクコーナー
あ	総合案内所・一般受付・関係者受付
い	選手・監督受付
う	休憩所
え	売店
お	ゴミ集積所
か	消防・警備・輸送交通本部
き	弁当環境本部
く	関係者駐車場
け	選手乗降場
こ	シャトルバス乗降場
さ	通路テント
し	仮設トイレ
ず	ドーピングコントロール
せ	選手更衣室
そ	選手集合・待機所

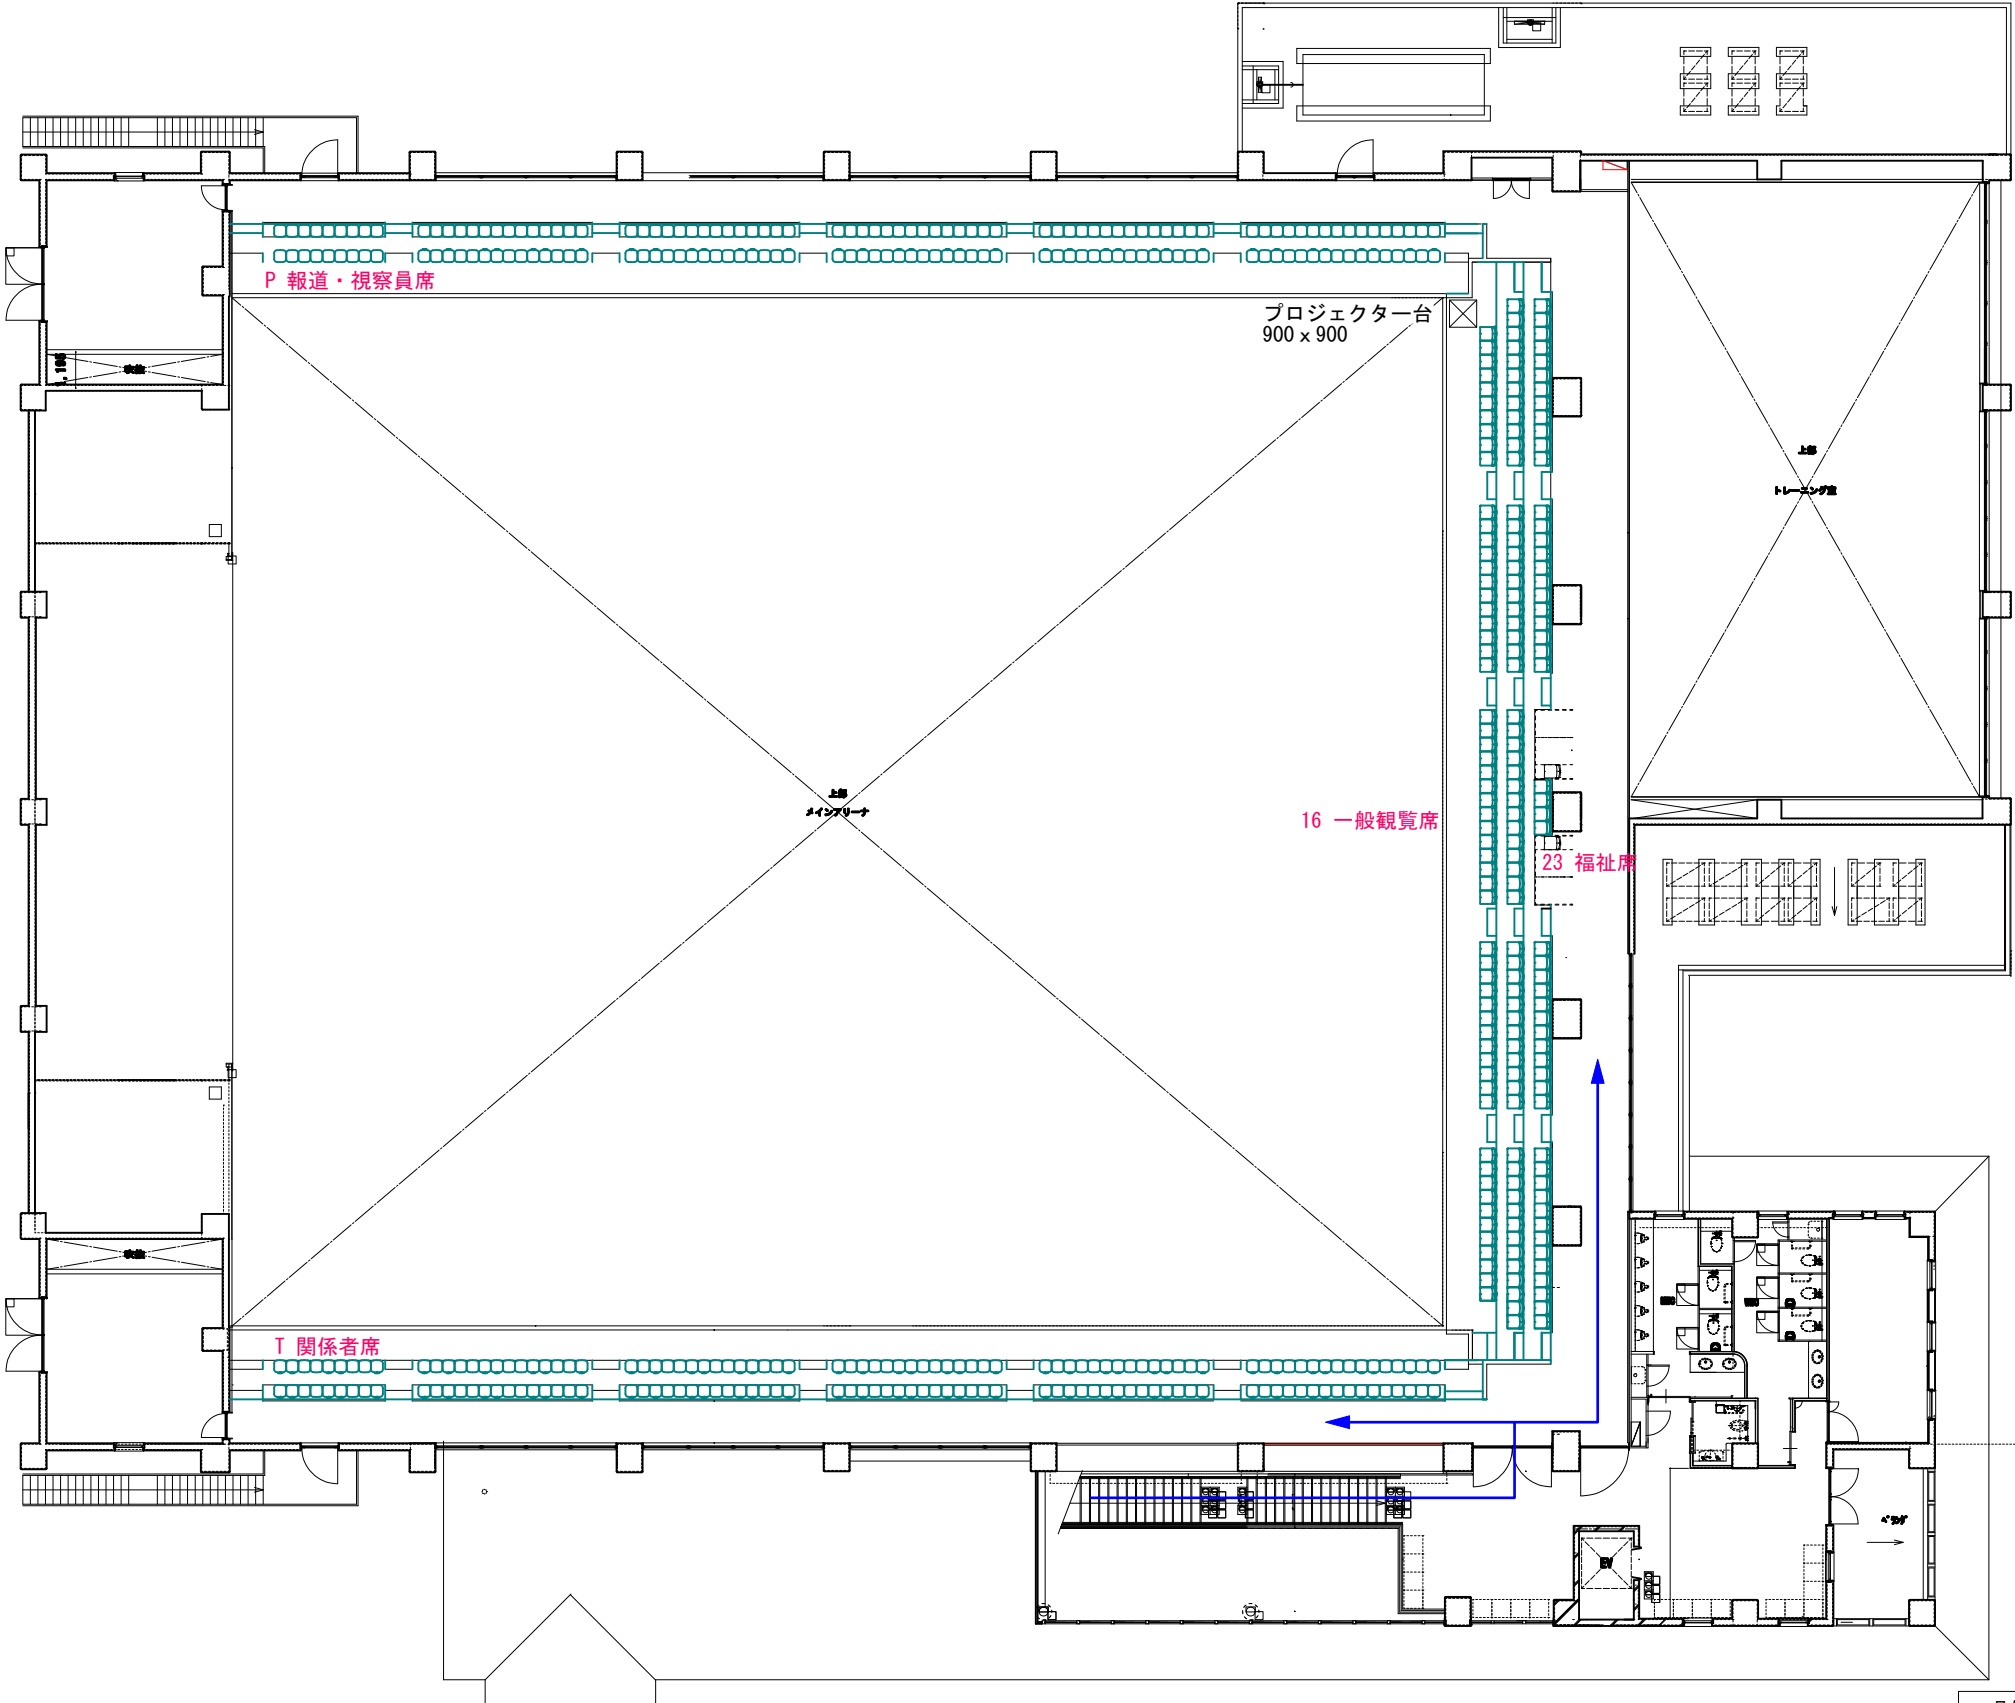

凡例	
	一般者動線
	選手動線
	関係者動線

SAGA 2024国スポ 全障スポ	／	▽	承認	SAGA2024国民スポーツ大会 嬉野市			工事名称	レスリング競技	縮尺	図面番号
	／	▽								
	／	▽							1/250 (A3)	
	／	▽								
	／	▽								
					検図	製図	図面名称	嬉野市中央体育館2F		
2022.09.08										