






A	競技委員長席
B	審判長席
C	審判員席
D	来賓席
E	競技会役員席
F	競技役員席
G	選手席
H	スクリーン
I	報道エリア
J	式典準備室
K	記録本部
1	競技本部
2	実施本部
3	審判控室
4	全な連来賓室
5	視察員報道員確認所・インタビュー受付
6	競技会補助員控室
7	視察・報道員控室
8	救護室
9	更衣室(男子トイレ)
10	更衣室(女子トイレ)
11	競技役員控室
12	インタビューコーナー
13	競技会役員控室
14	県・市長関係来賓室
15	一般観覧席
16	前日監督会議
17	競技補助員控室(前日 実行委員会)
18	全な連控室
19	アップ会場(前日用具検定所)
20	成績掲示板
21	授乳室
22	福祉席
23	選手控所
24	用具検定所・防具店
25	トレーナー室
26	選手ドリンクコーナー
27	救護席
28	宅配便コーナー
29	普及活動テント
あ	総合案内所・一般受付・関係者受付
い	選手・監督受付
う	休憩所
え	売店
お	ゴミ集積所
か	消防・警備・輸送交通本部
き	弁当環境本部
く	関係者駐車場
け	選手乗降場
こ	シャトルバス乗降場
さ	通路テント
し	仮設トイレ
す	ドーピングコントロール
せ	選手更衣室(女子)
そ	選手集合・待機所

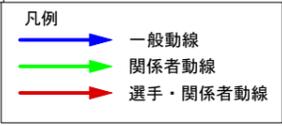

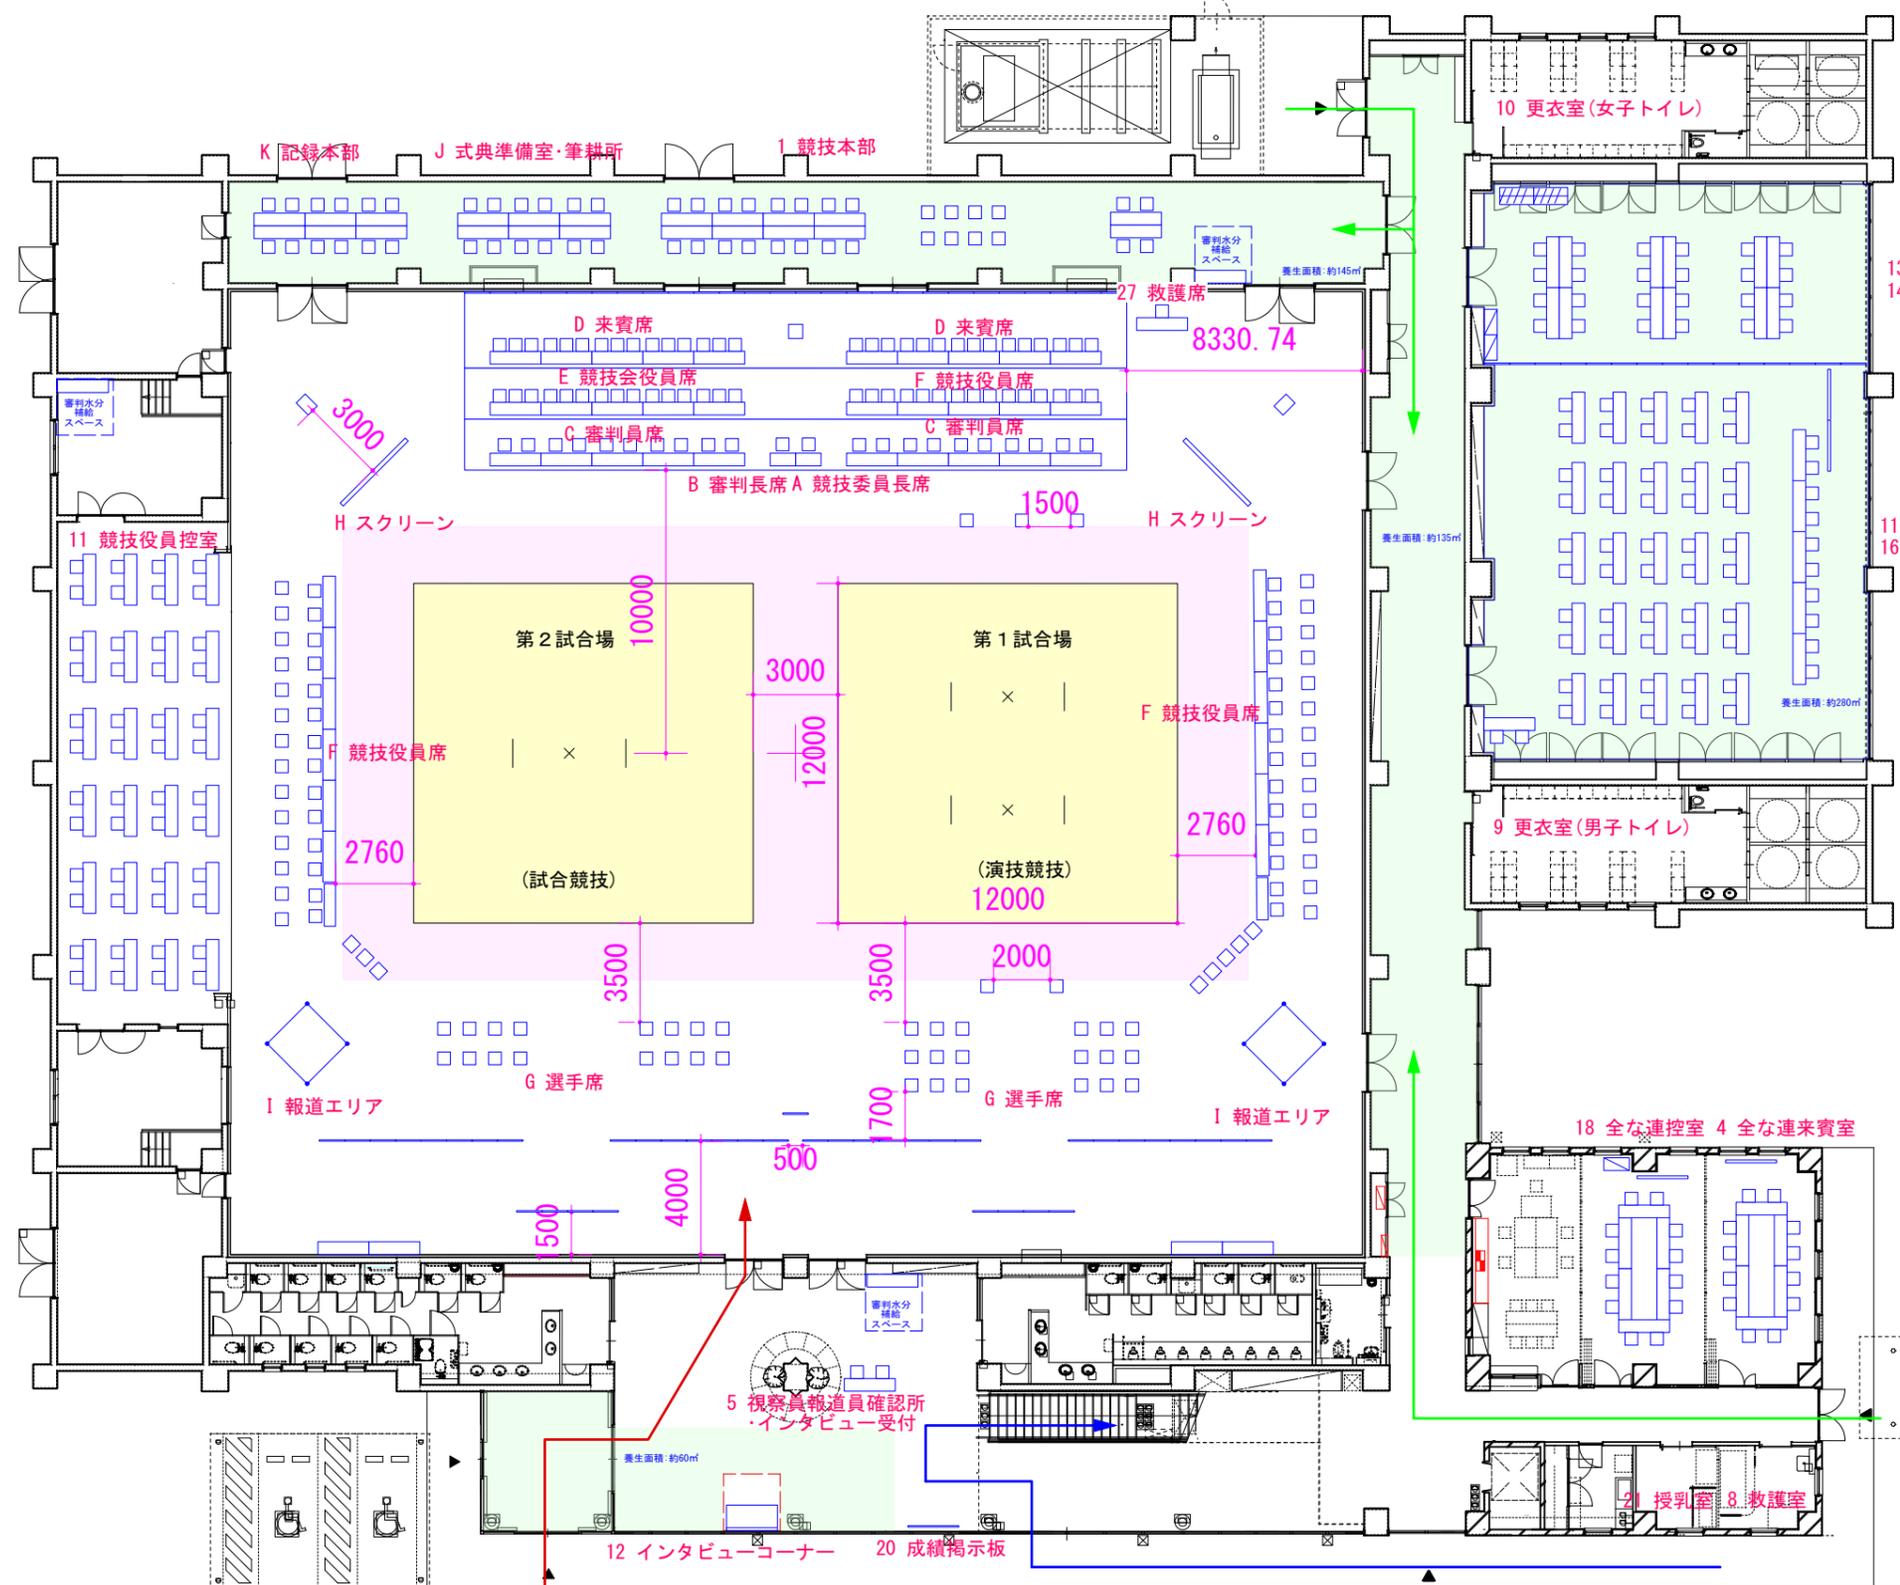


A	競技委員長席
B	審判長席
C	審判員席
D	来賓席
E	競技会役員席
F	競技役員席
G	選手席
H	スクリーン
I	報道エリア
J	式典準備室
K	記録本部
1	競技本部
2	実施本部
3	審判控室
4	全な連来賓室
5	視察員報道員確認所・インタビュー受付
6	競技会補助員控室
7	視察・報道員控室
8	救護室
9	更衣室(男子トイレ)
10	更衣室(女子トイレ)
11	競技役員控室
12	インタビューコーナー
13	競技会役員控室
14	県・市長関係来賓室
15	一般観覧席
16	前日監督会議
17	競技補助員控室(前日 実行委員会)
18	全な連控室
19	アップ会場(前日用具検定所)
20	成績掲示板
21	授乳室
22	福祉席
23	選手控室
24	用具検定所・防具店
25	トレーナー室
26	選手ドリンクコーナー
27	救護席
28	宅配便コーナー
29	普及活動テント
あ	総合案内所・一般受付・関係者受付
い	選手・監督受付
う	休憩所
え	売店
お	ゴミ集積所
か	消防・警備・輸送交通本部
き	弁当環境本部
く	関係者駐車場
け	選手乗降場
こ	シャトルバス乗降場
さ	通路テント
し	仮設トイレ
す	ドーピングコントロール
せ	選手更衣室(女子)
そ	選手集合・待機所

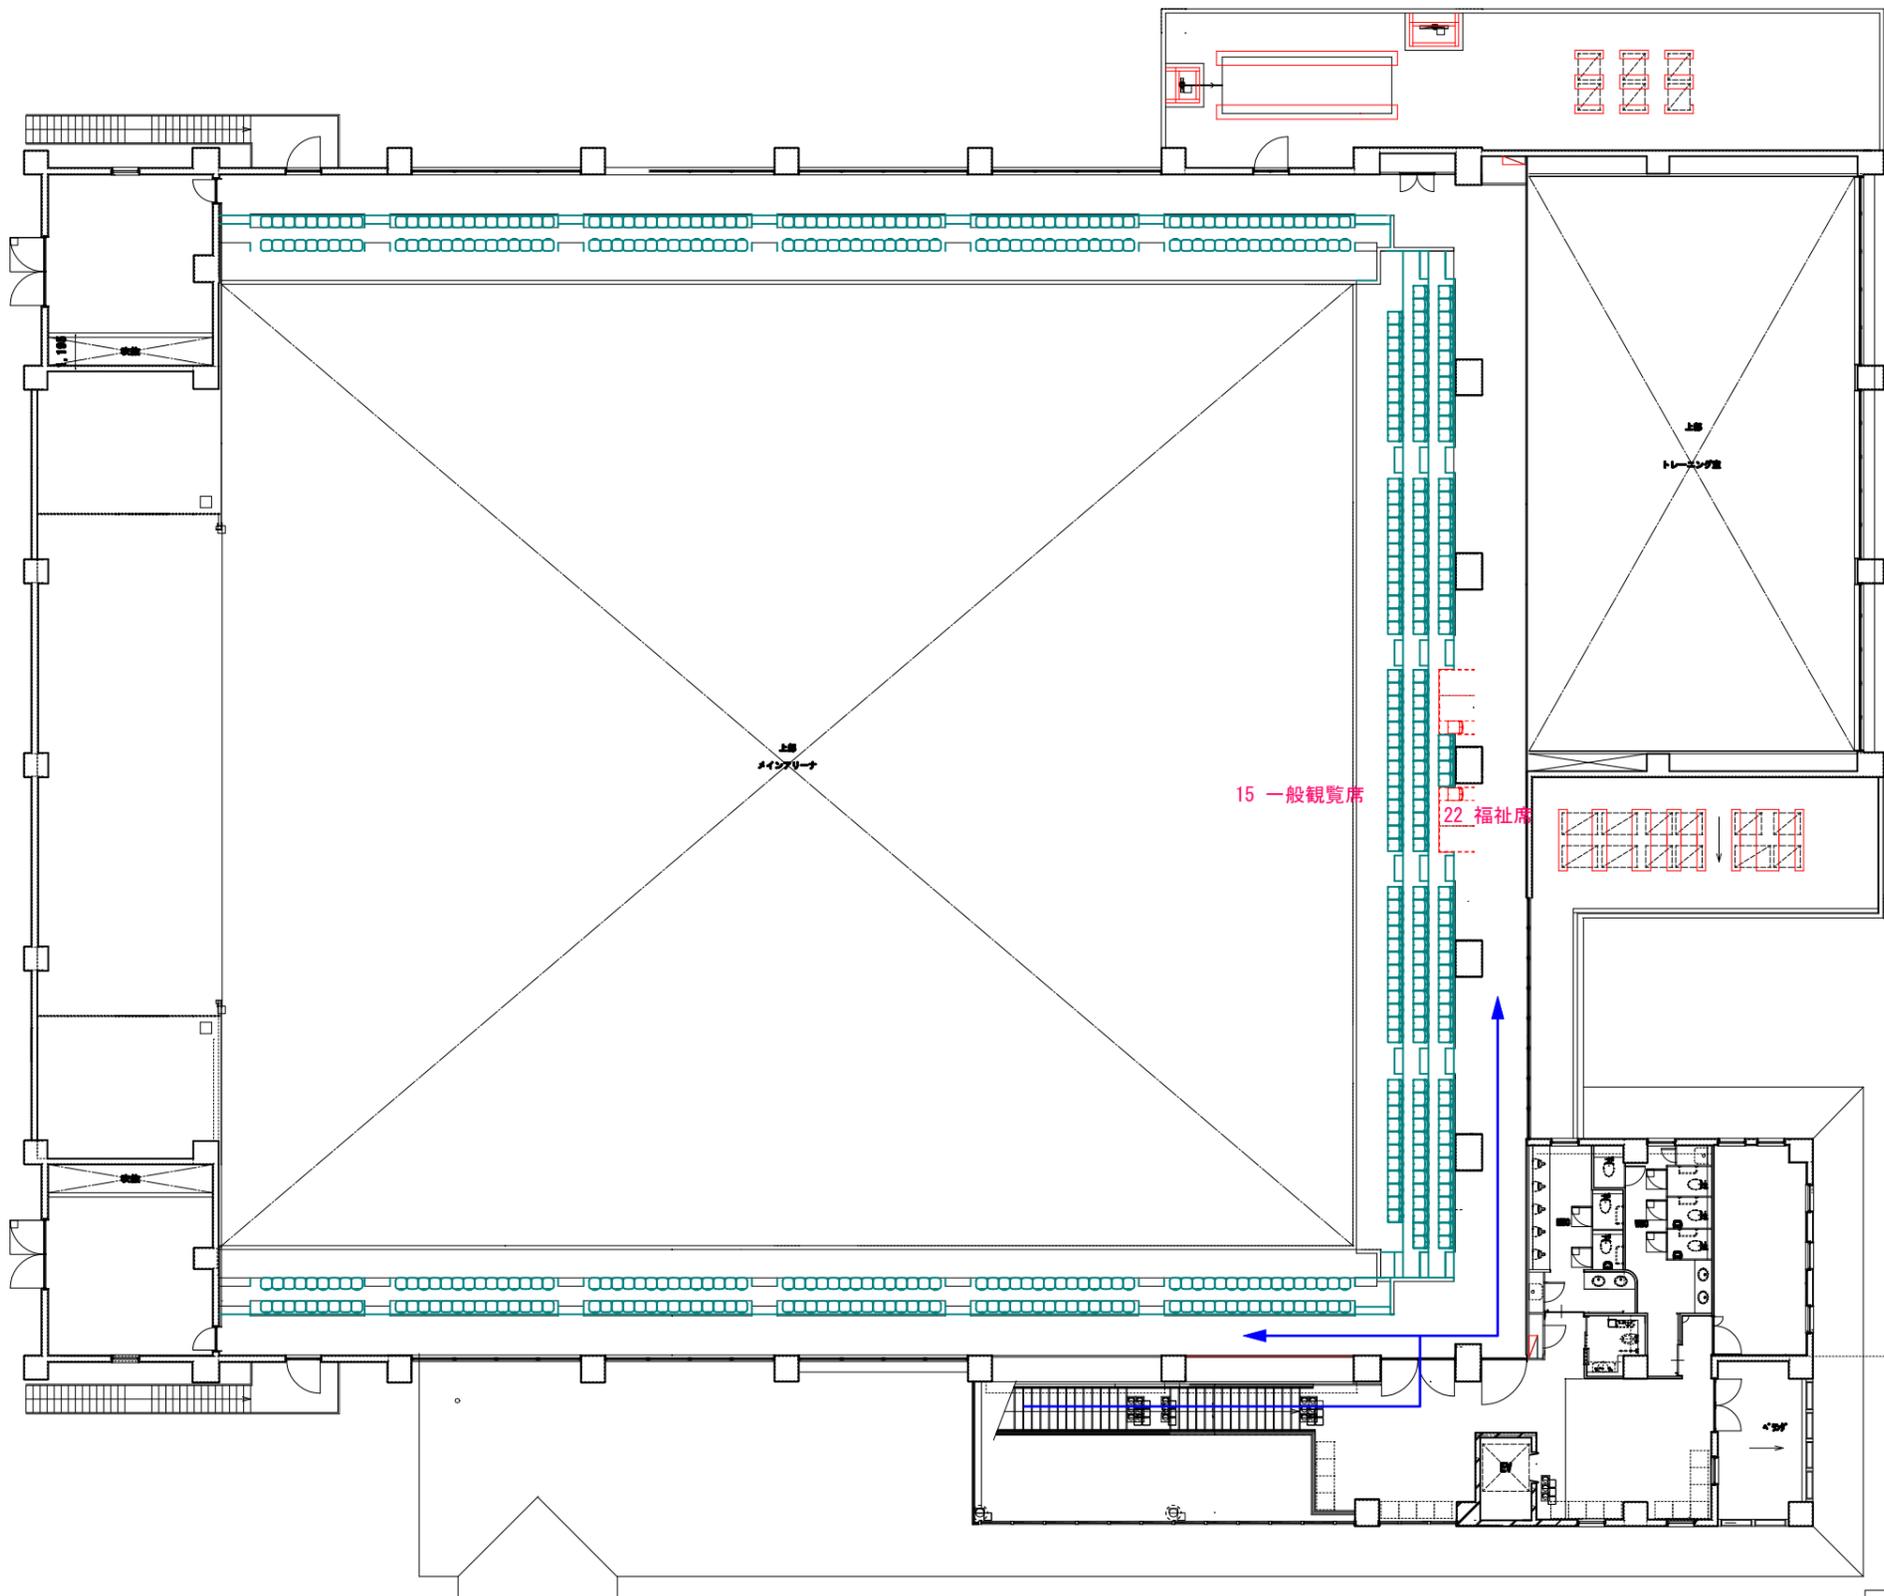

凡例	→ 一般動線
	→ 関係者動線
	→ 選手・関係者動線

**SAGA 2024** 国スボ  
全障スポ

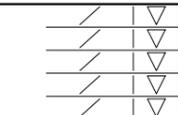

承認

SAGA2024国民スポーツ大会 嬉野市

工事名称

なぎなた競技

縮尺

1/250  
(A3)

図面番号

検図

製図


図面名称

嬉野市中央体育館2F


2024.06.10  
2023.03.14  
2024.08.17 2023.02.08  
2024.07.26 2022.11.29  
2024.07.13 2022.06.15




A	競技委員長席
B	審判長席
C	審判員席
D	来賓席
E	競技会役員席
F	競技役員席
G	選手席
H	スクリーン
I	報道エリア
J	式典準備室
K	記録本部
1	競技本部
2	実施本部
3	審判控室
4	全な連来賓室
5	視察員報道員確認所・インタビュー受付
6	競技会補助員控室
7	視察・報道員控室
8	救護室
9	更衣室(男子トイレ)
10	更衣室(女子トイレ)
11	競技役員控室
12	インタビューコーナー
13	競技会役員控室
14	県・市長関係来賓室
15	一般観覧席
16	前日監督会議
17	競技補助員控室(前日 実行委員会)
18	全な連控室
19	アップ会場(前日用具検定所)
20	成績掲示板
21	授乳室
22	福祉席
23	選手控所
24	用具検定所・防具店
25	トレーナー室
26	選手ドリンクコーナー
27	救護席
28	宅配便コーナー
29	普及活動テント
あ	総合案内所・一般受付・関係者受付
い	選手・監督受付
う	休憩所
え	売店
お	ゴミ集積所
か	消防・警備・輸送交通本部
き	弁当環境本部
く	関係者駐車場
け	選手乗降場
こ	シャトルバス乗降場
さ	通路テント
し	仮設トイレ
す	ドーピングコントロール
せ	選手更衣室(女子)
そ	選手集合・待機所

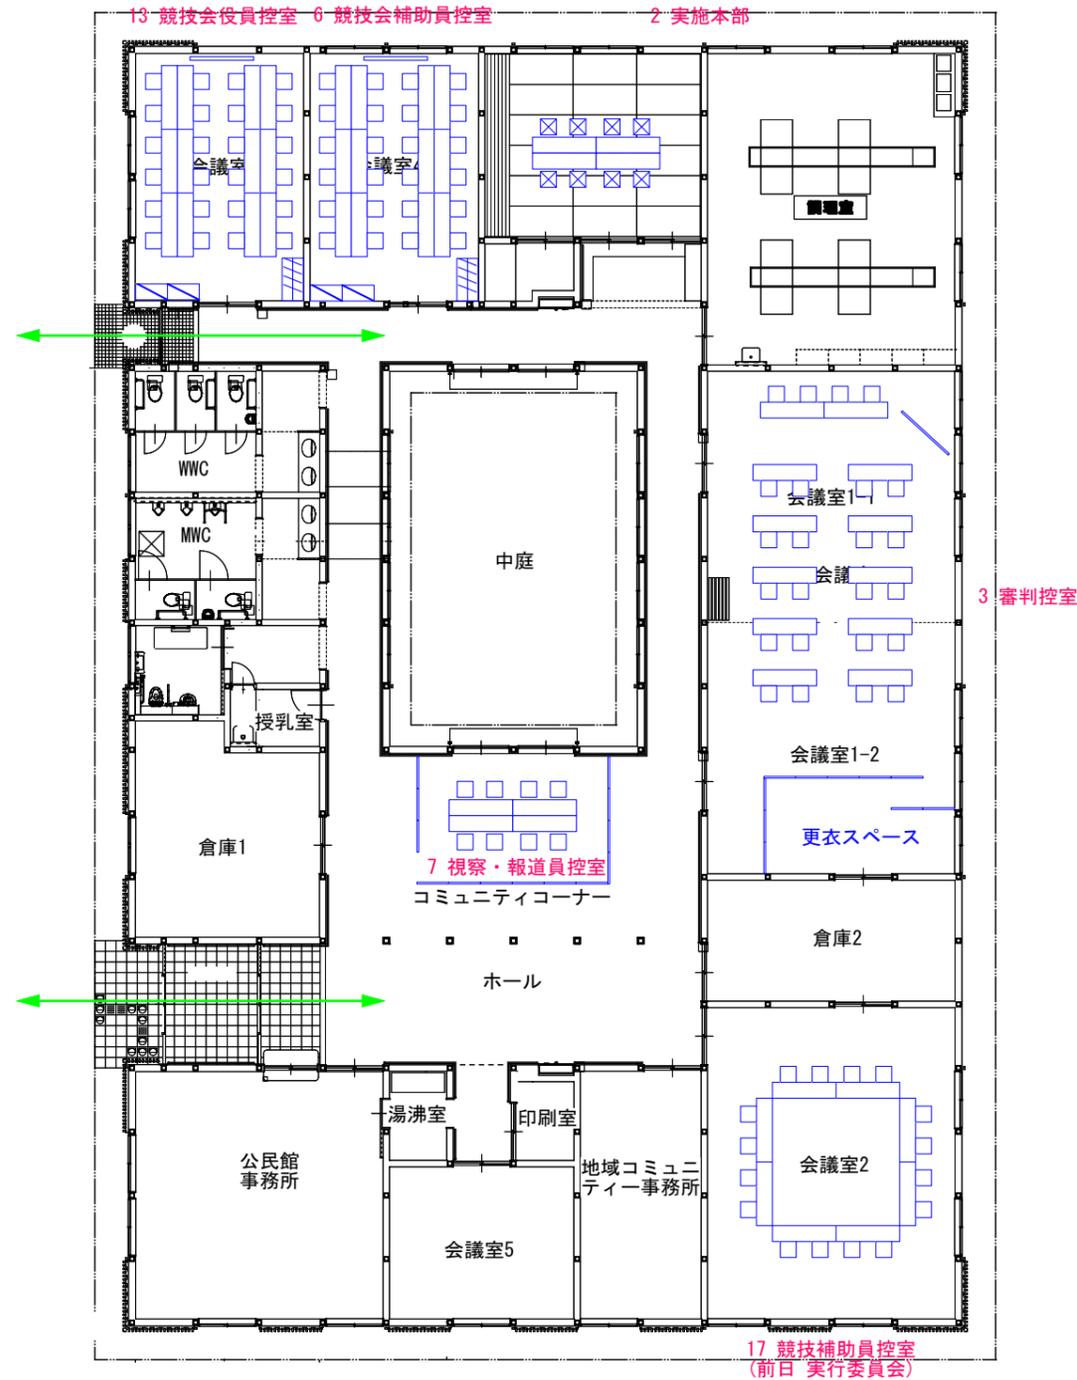

凡例	一般動線
	関係者動線
	選手・関係者動線

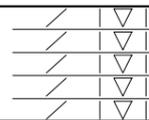

A	競技委員長席
B	審判長席
C	審判員席
D	来賓席
E	競技会役員席
F	競技役員席
G	選手席
H	スクリーン
I	報道エリア
J	式典準備室
K	記録本部
1	競技本部
2	実施本部
3	審判控室
4	全な連来賓室
5	視察員報道員確認所・インタビュー受付
6	競技会補助員控室
7	視察・報道員控室
8	救護室
9	更衣室(男子トイレ)
10	更衣室(女子トイレ)
11	競技役員控室
12	インタビューコーナー
13	競技会役員控室
14	県・市長関係来賓室
15	一般観覧席
16	前日監督会議
17	競技補助員控室(前日 実行委員会)
18	全な連控室
19	アップ会場(前日用具検定所)
20	成績掲示板
21	授乳室
22	福祉席
23	選手控所
24	用具検定所・防具店
25	トレーナー室
26	選手ドリンクコーナー
27	救護席
28	宅配便コーナー
29	普及活動テント
あ	総合案内所・一般受付・関係者受付
い	選手・監督受付
う	休憩所
え	売店
お	ゴミ集積所
か	消防・警備・輸送交通本部
き	弁当環境本部
く	関係者駐車場
け	選手乗降場
こ	シャトルバス乗降場
さ	通路テント
し	仮設トイレ
す	ドーピングコントロール
せ	選手更衣室(女子)
そ	選手集合・待機所

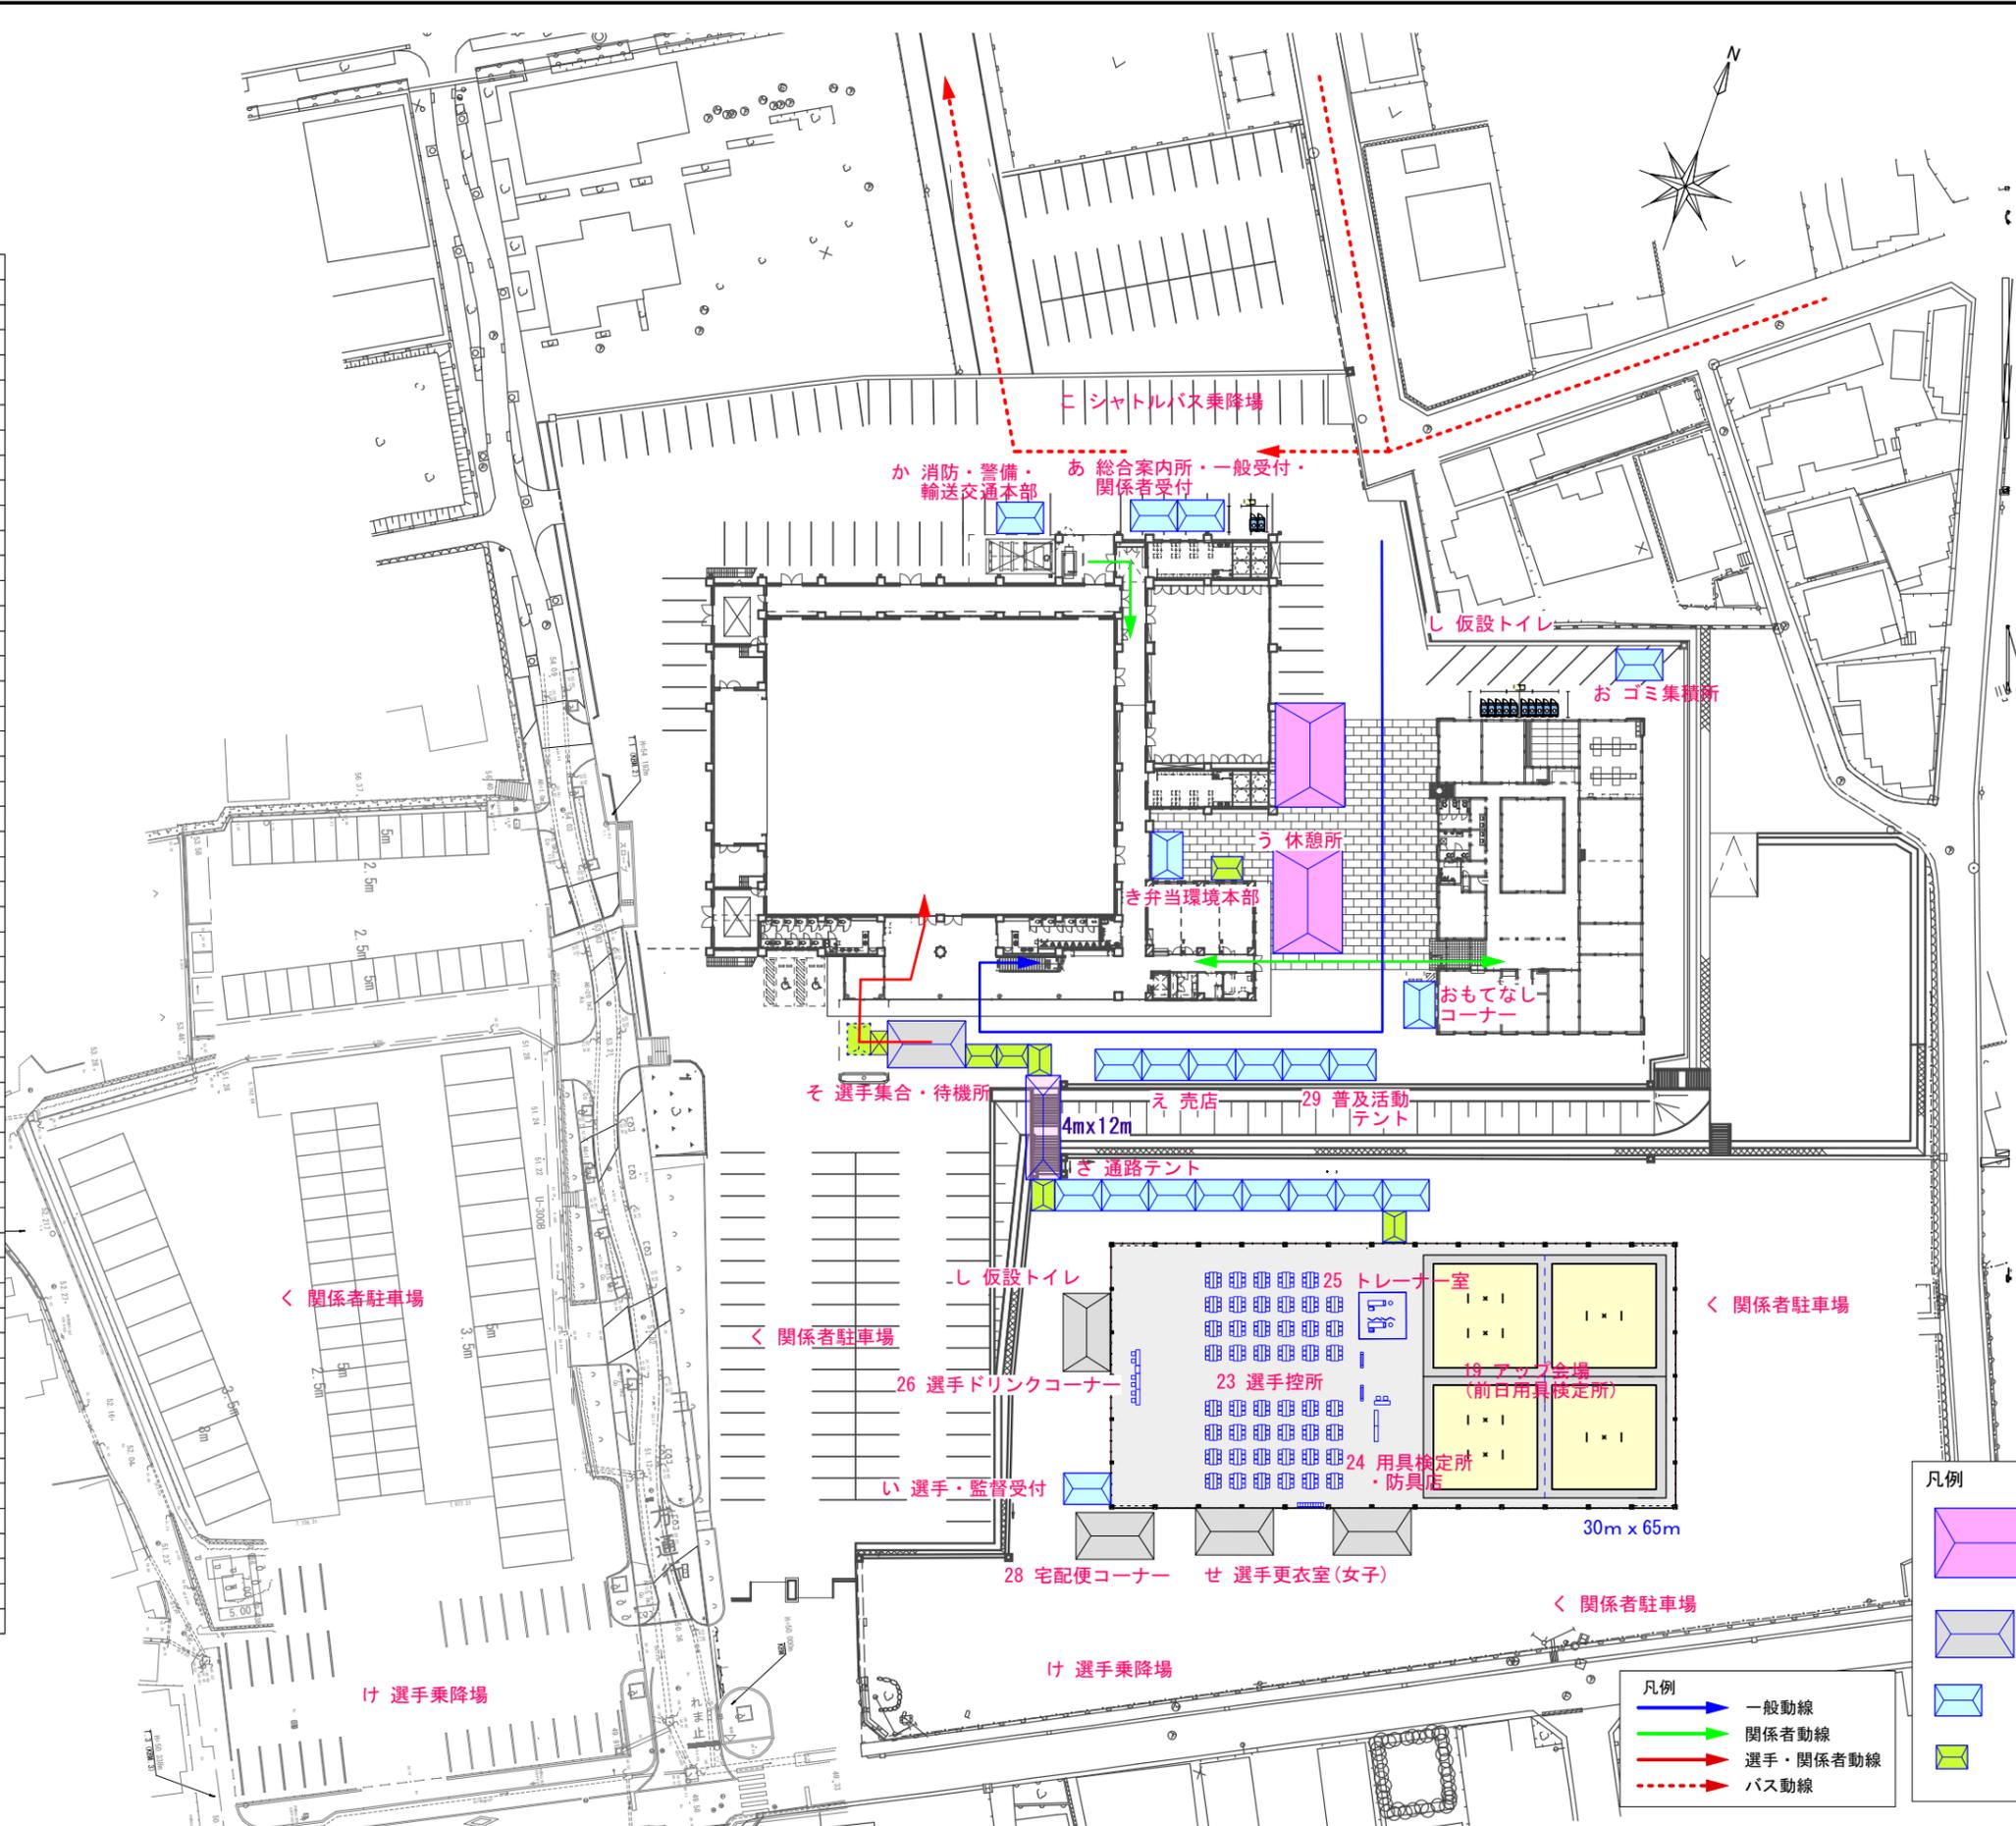

※旧体育館解体・更地造成後、路盤・周辺環境等再調査の上、  
計画図及び積算書再検討・変更を行うものとします。

承認	SAGA2024国民スポーツ大会 嬉野市	工事名称	なぎなた競技	縮尺	1/800 (A3)	図面番号	
検図	製図	図面名称	嬉野市中央体育館・うれしの市民センター全体図				