
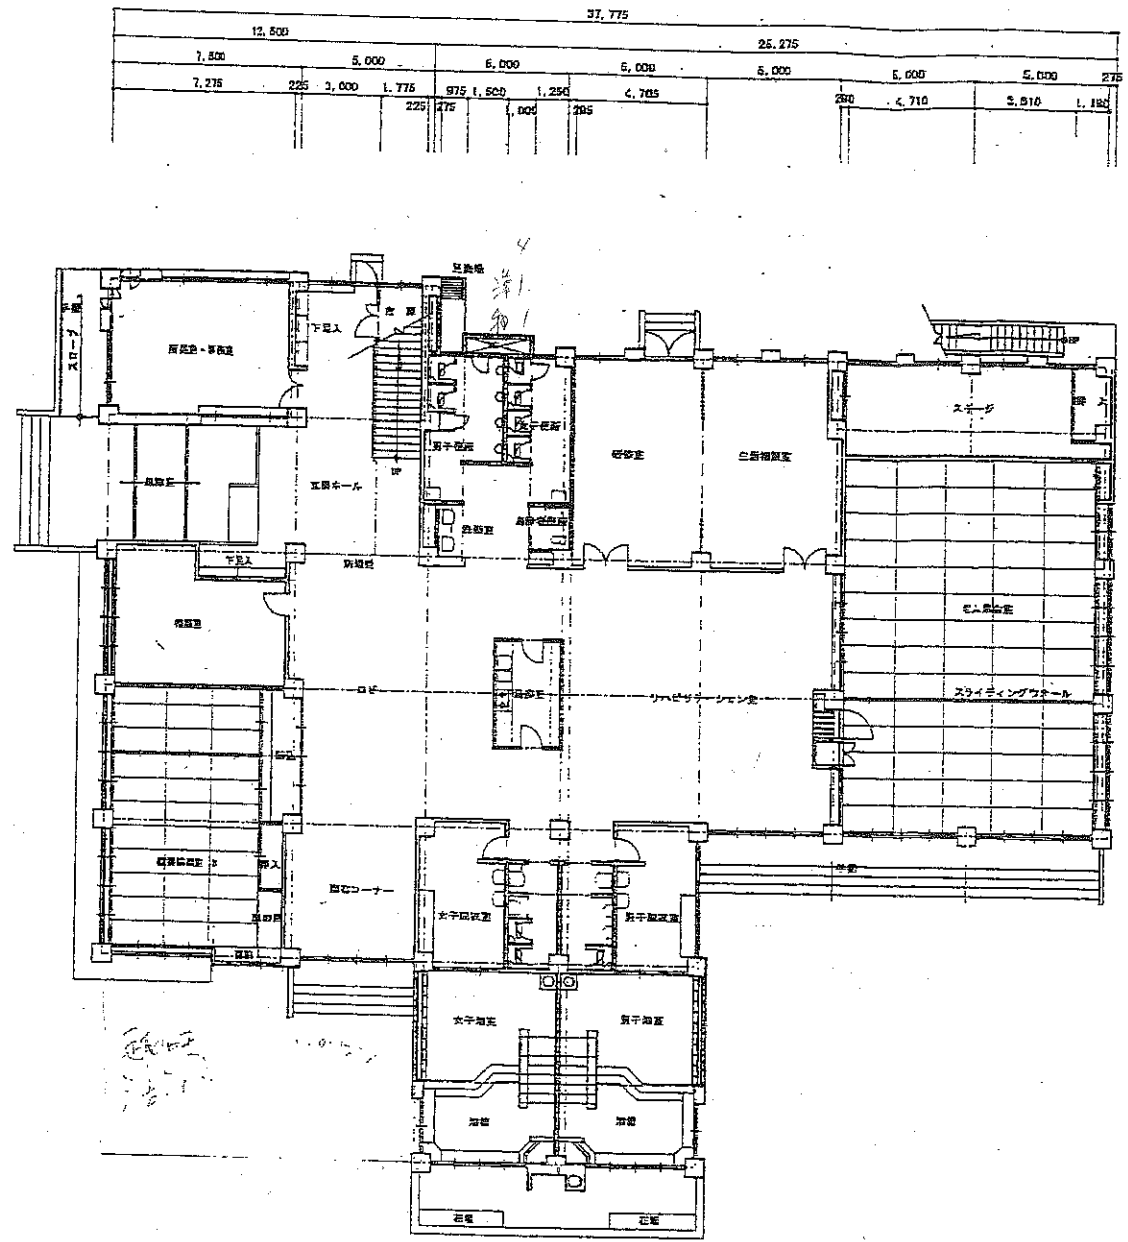
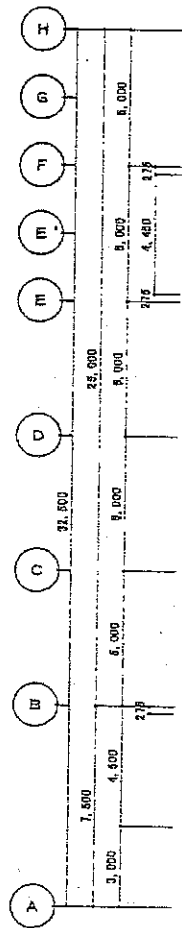
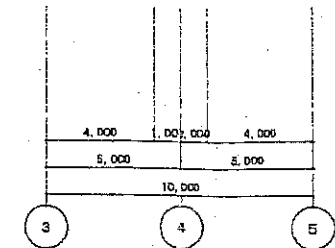
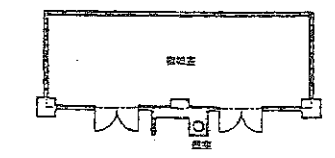


1階平面図 1:200

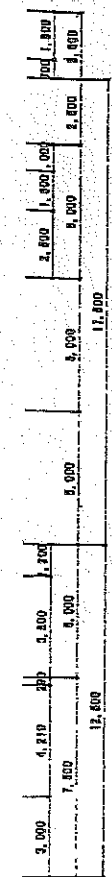

2階平面図 1:200

富永優建築事務所


事務所 岐阜県岐阜市南大平下町7-7
TEL (0564) 43-2884
FAX (0564) 43-2884

建築執照番号 872号
一般建築士登録 175824号


設計
図面番

工事名称 平成13年度 介護予防施設整備事業 (平成12年度補助金交付分)
老人福祉センター改修工事
既存地盤・1階平面図


縮尺 1:200
H13-5

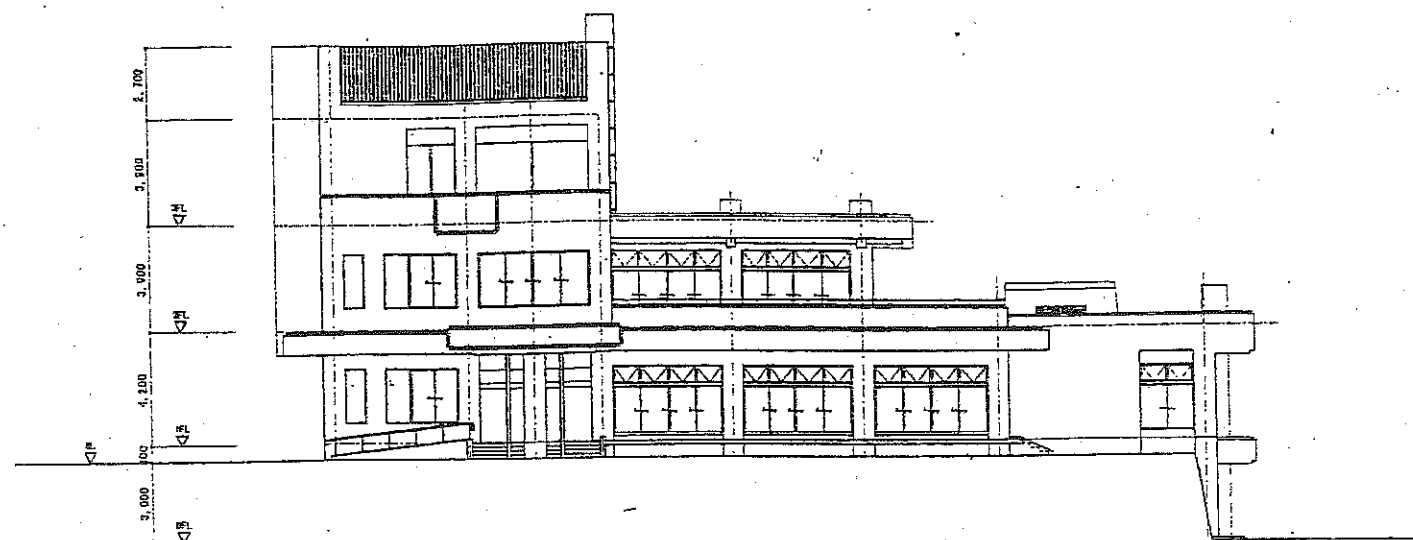

西立面图 1:200

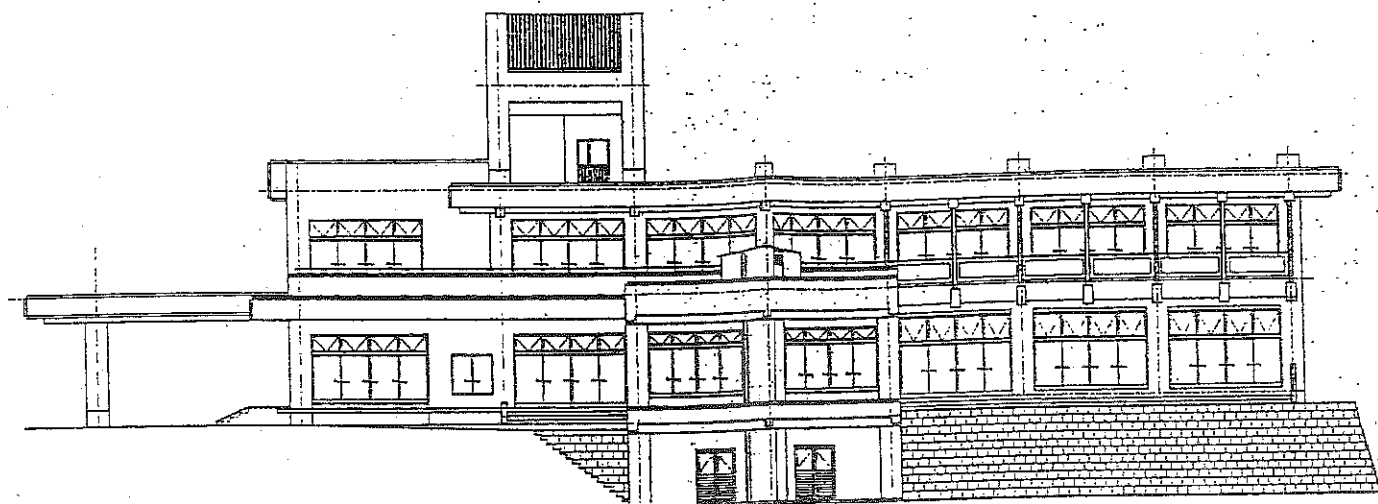

南立面图 1:200

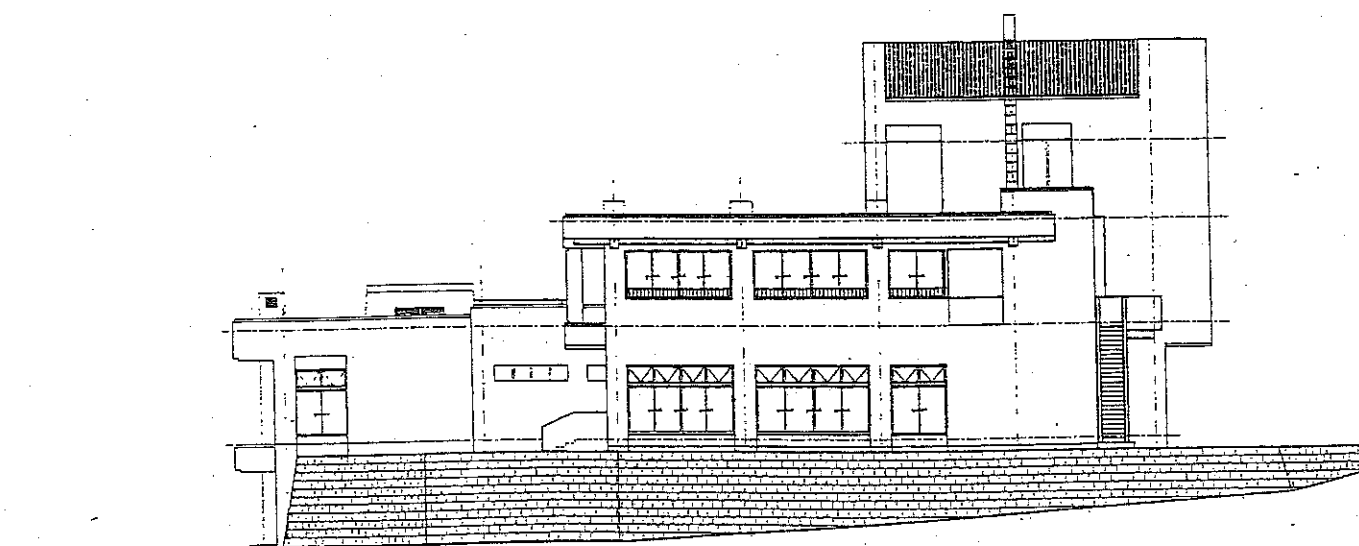

東立面图 1:200

富永優建築事務所

事務所 色賀島田路駅前地下街757
TEL (0954) 43-2864
FAX (0954) 43-2864

世賀良知建設 572号

一般民営士会館 175524号

設計 工事内容

監理者

平成12年度 介護予防拠点整備事業(平成12年度前期計画交付金)
老人福祉センター改修工事

既存立面図

縮尺
1:200

日付
H13-5

図面No.

A

11

