







見る 下野方面

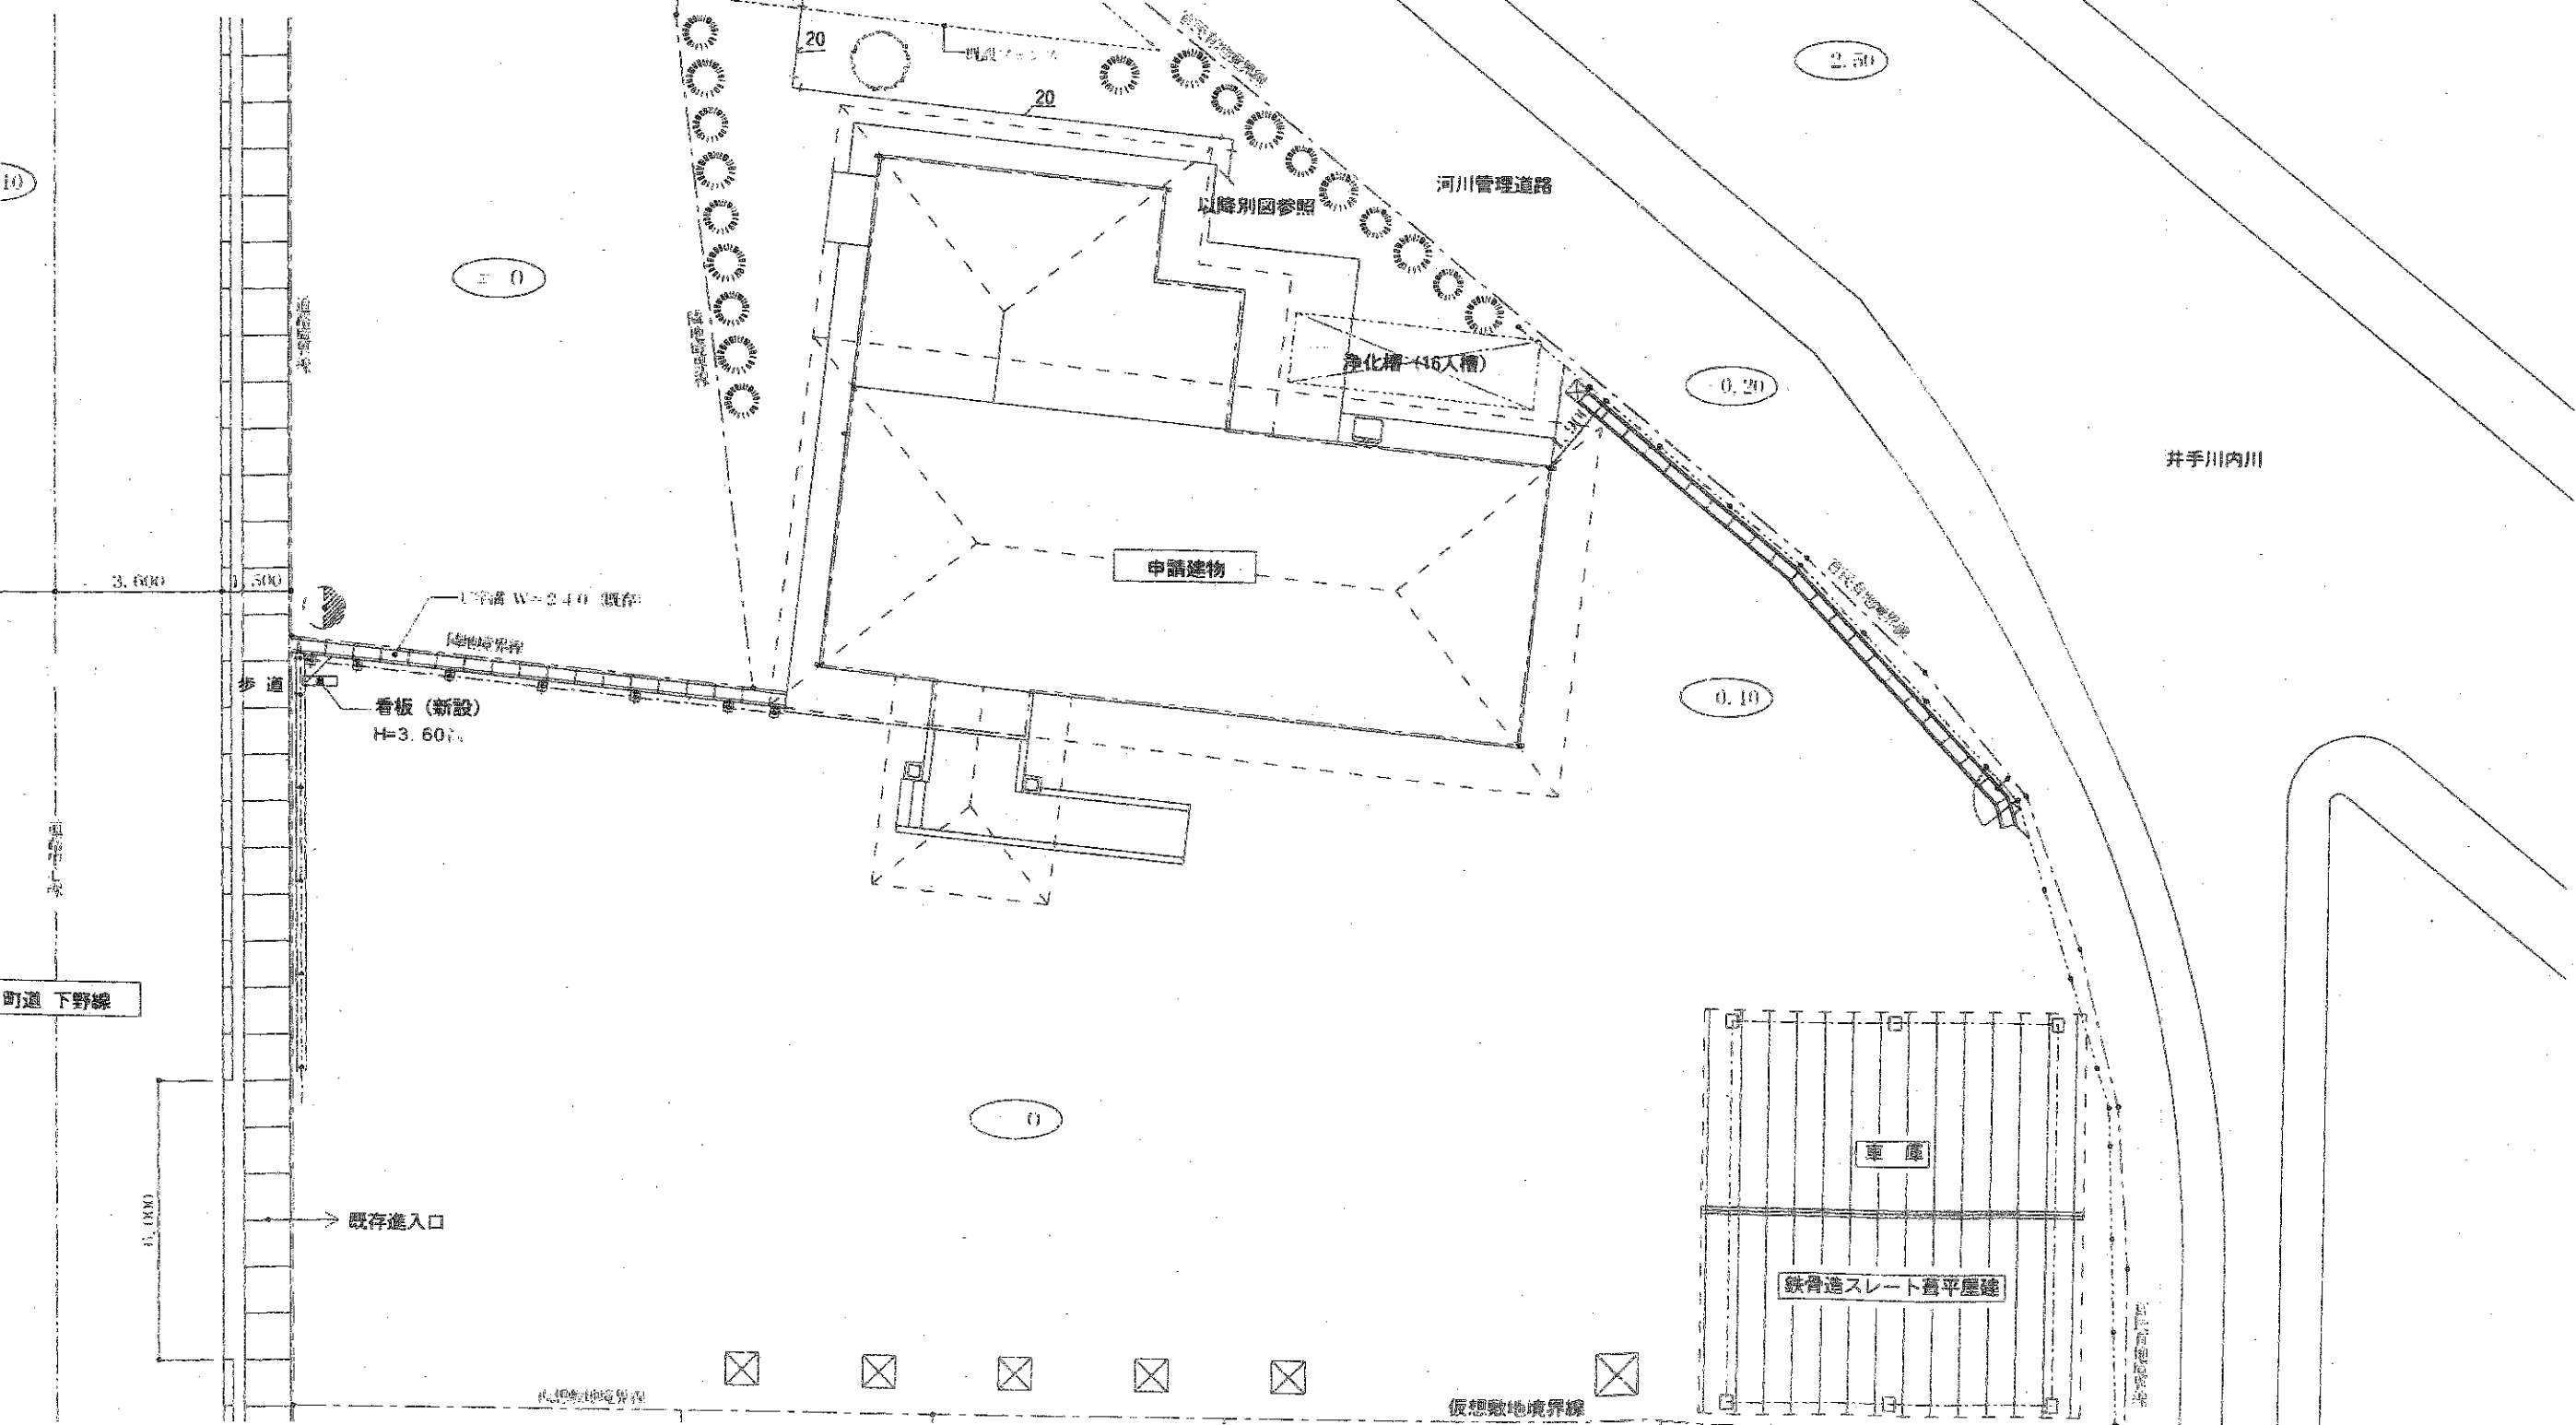

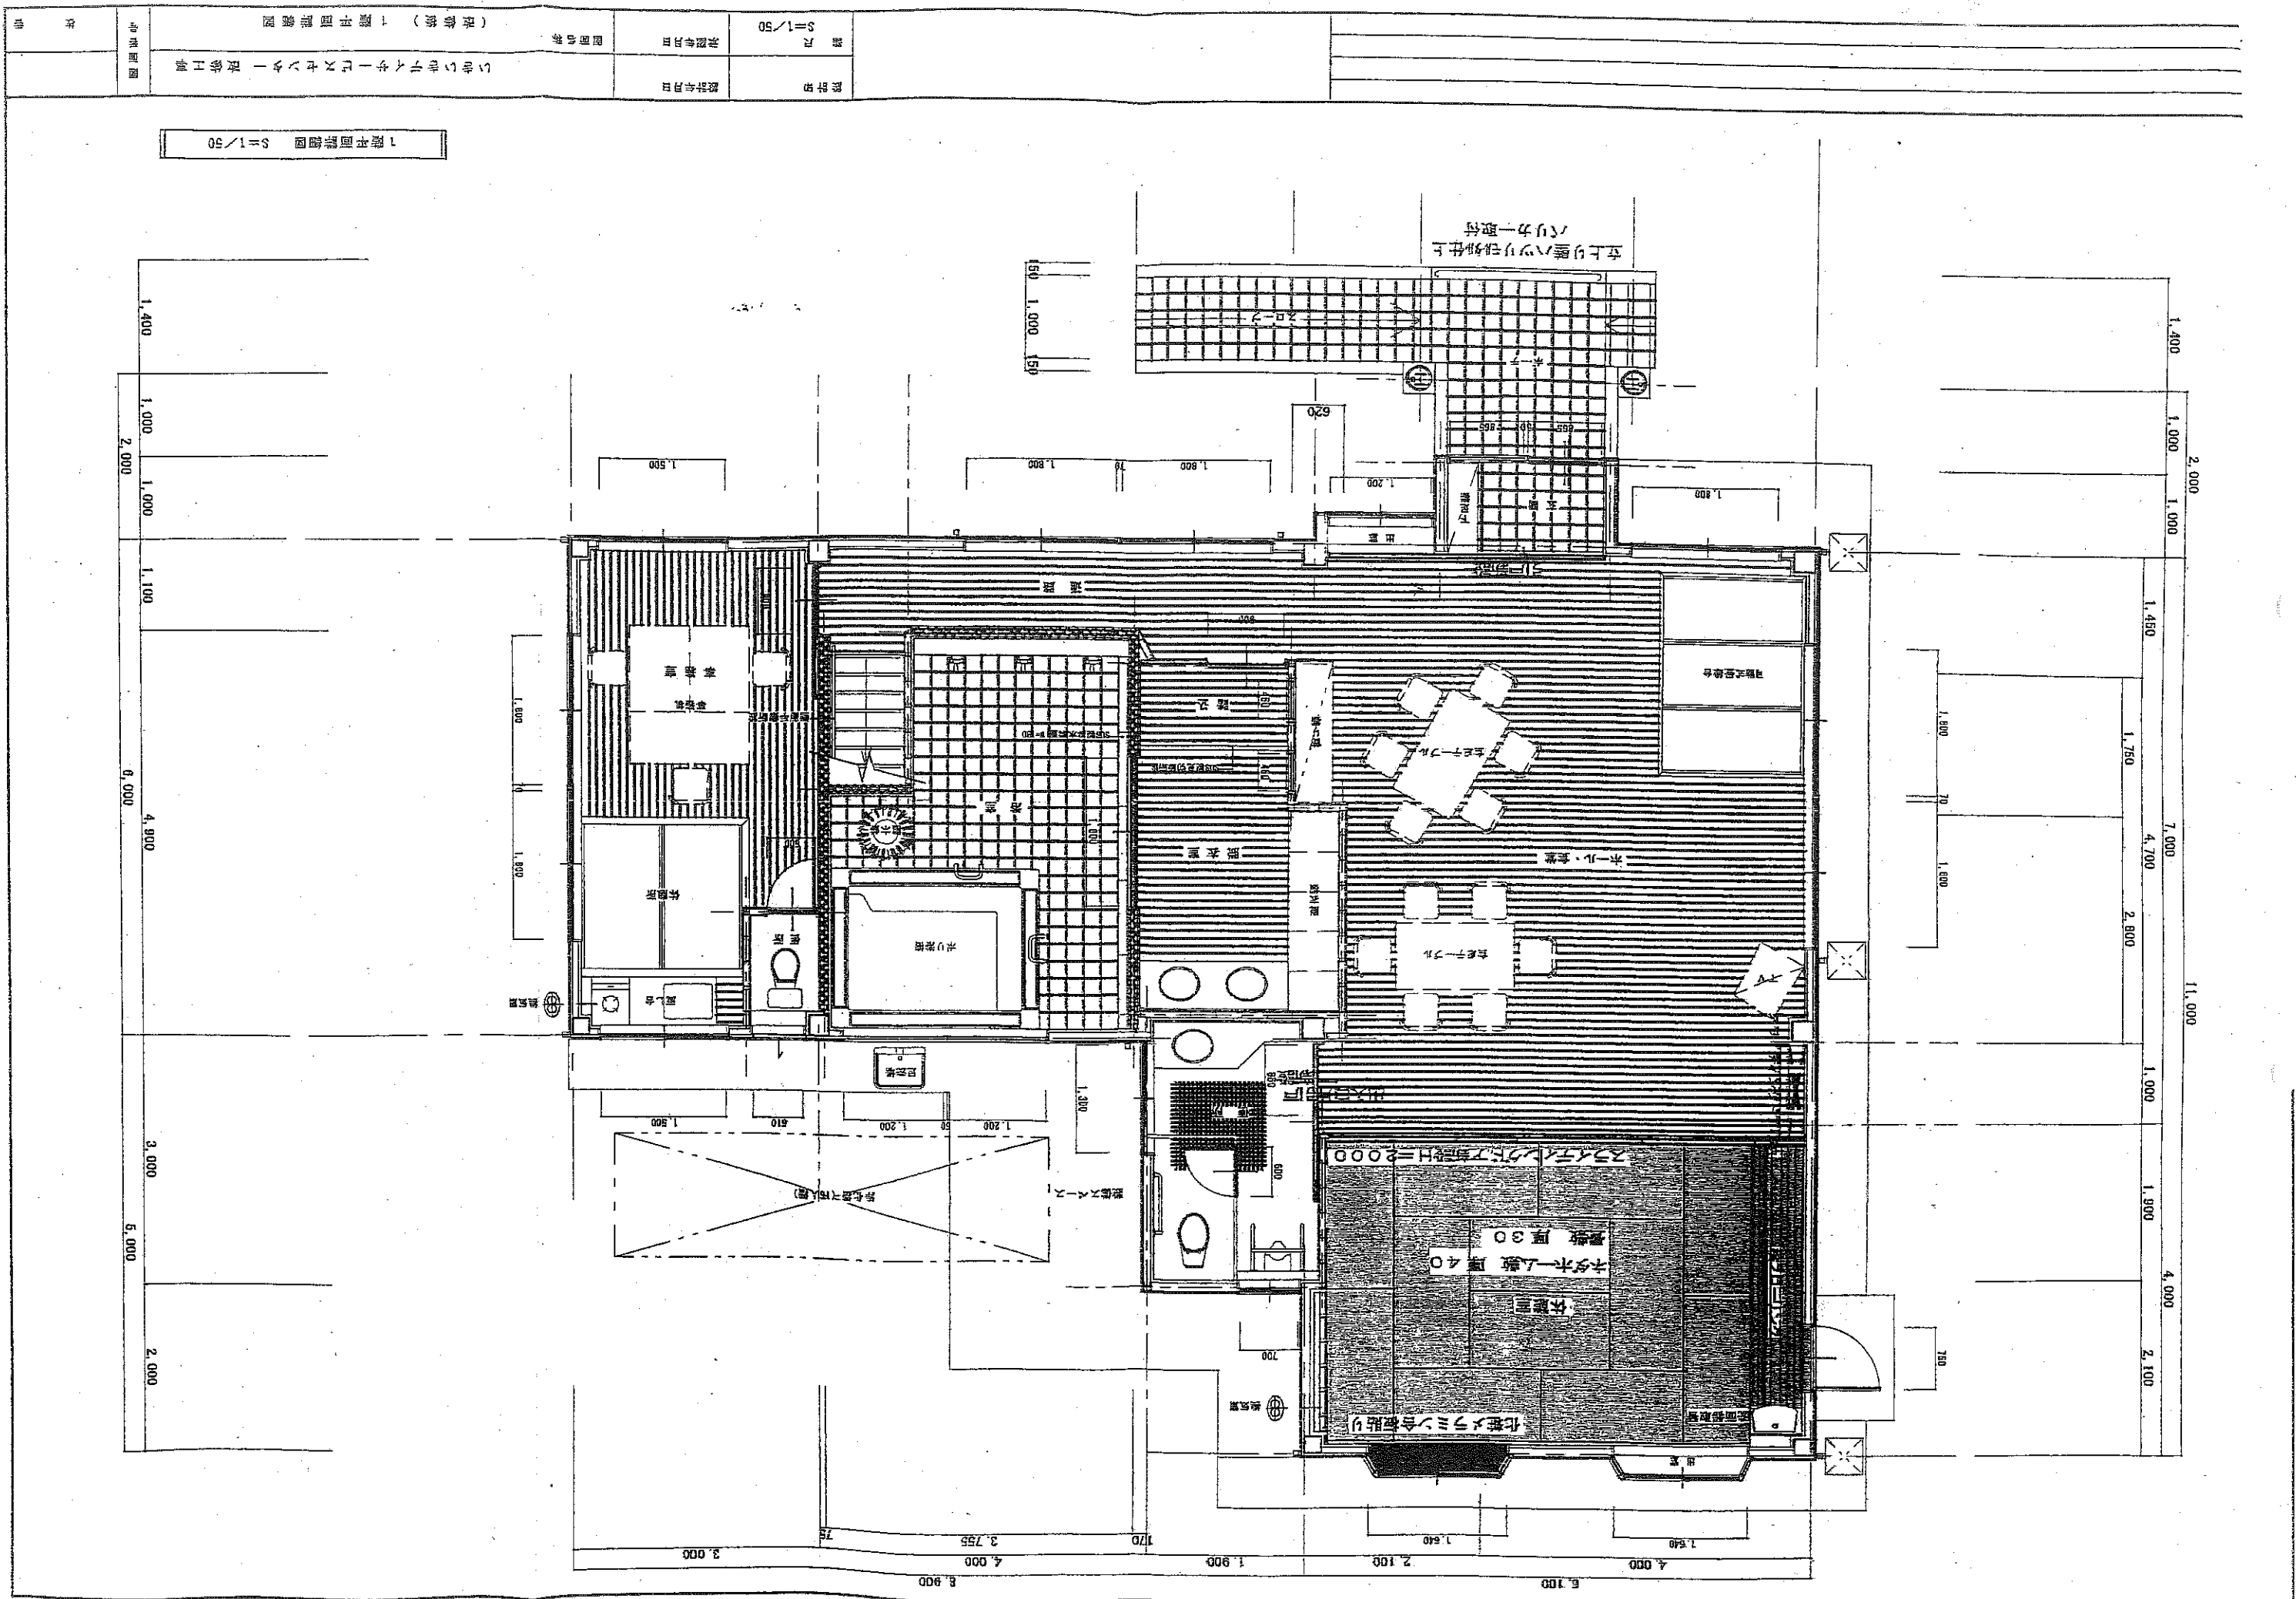

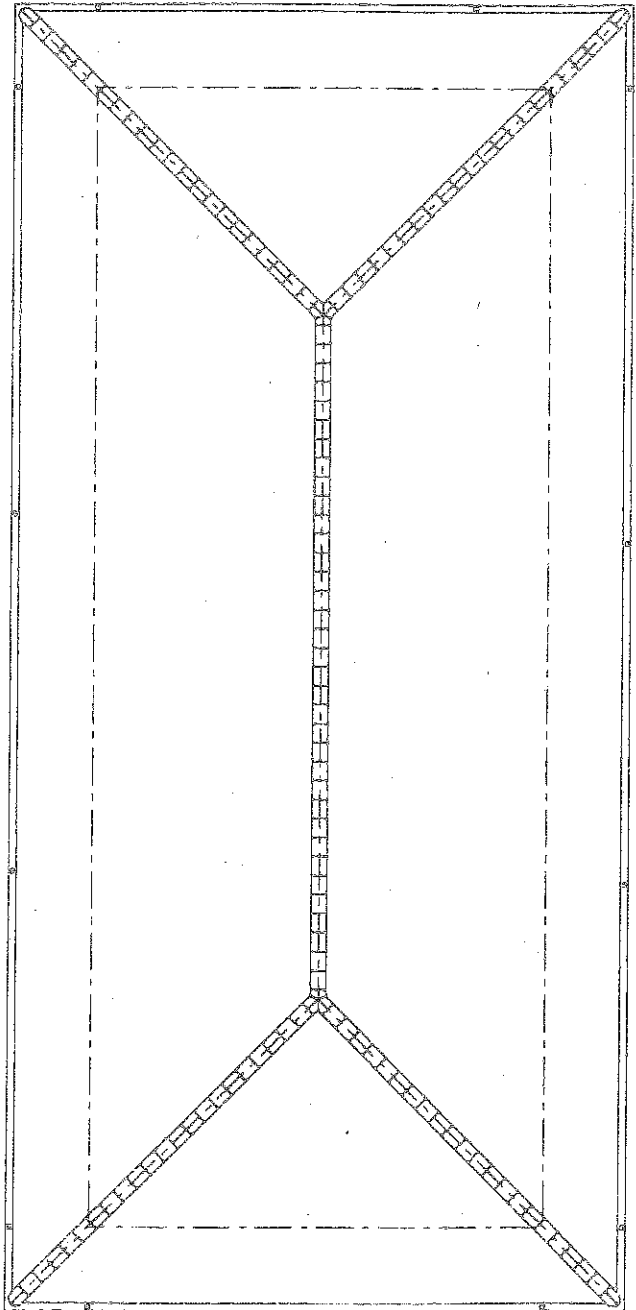

屋根伏図 S=1/100

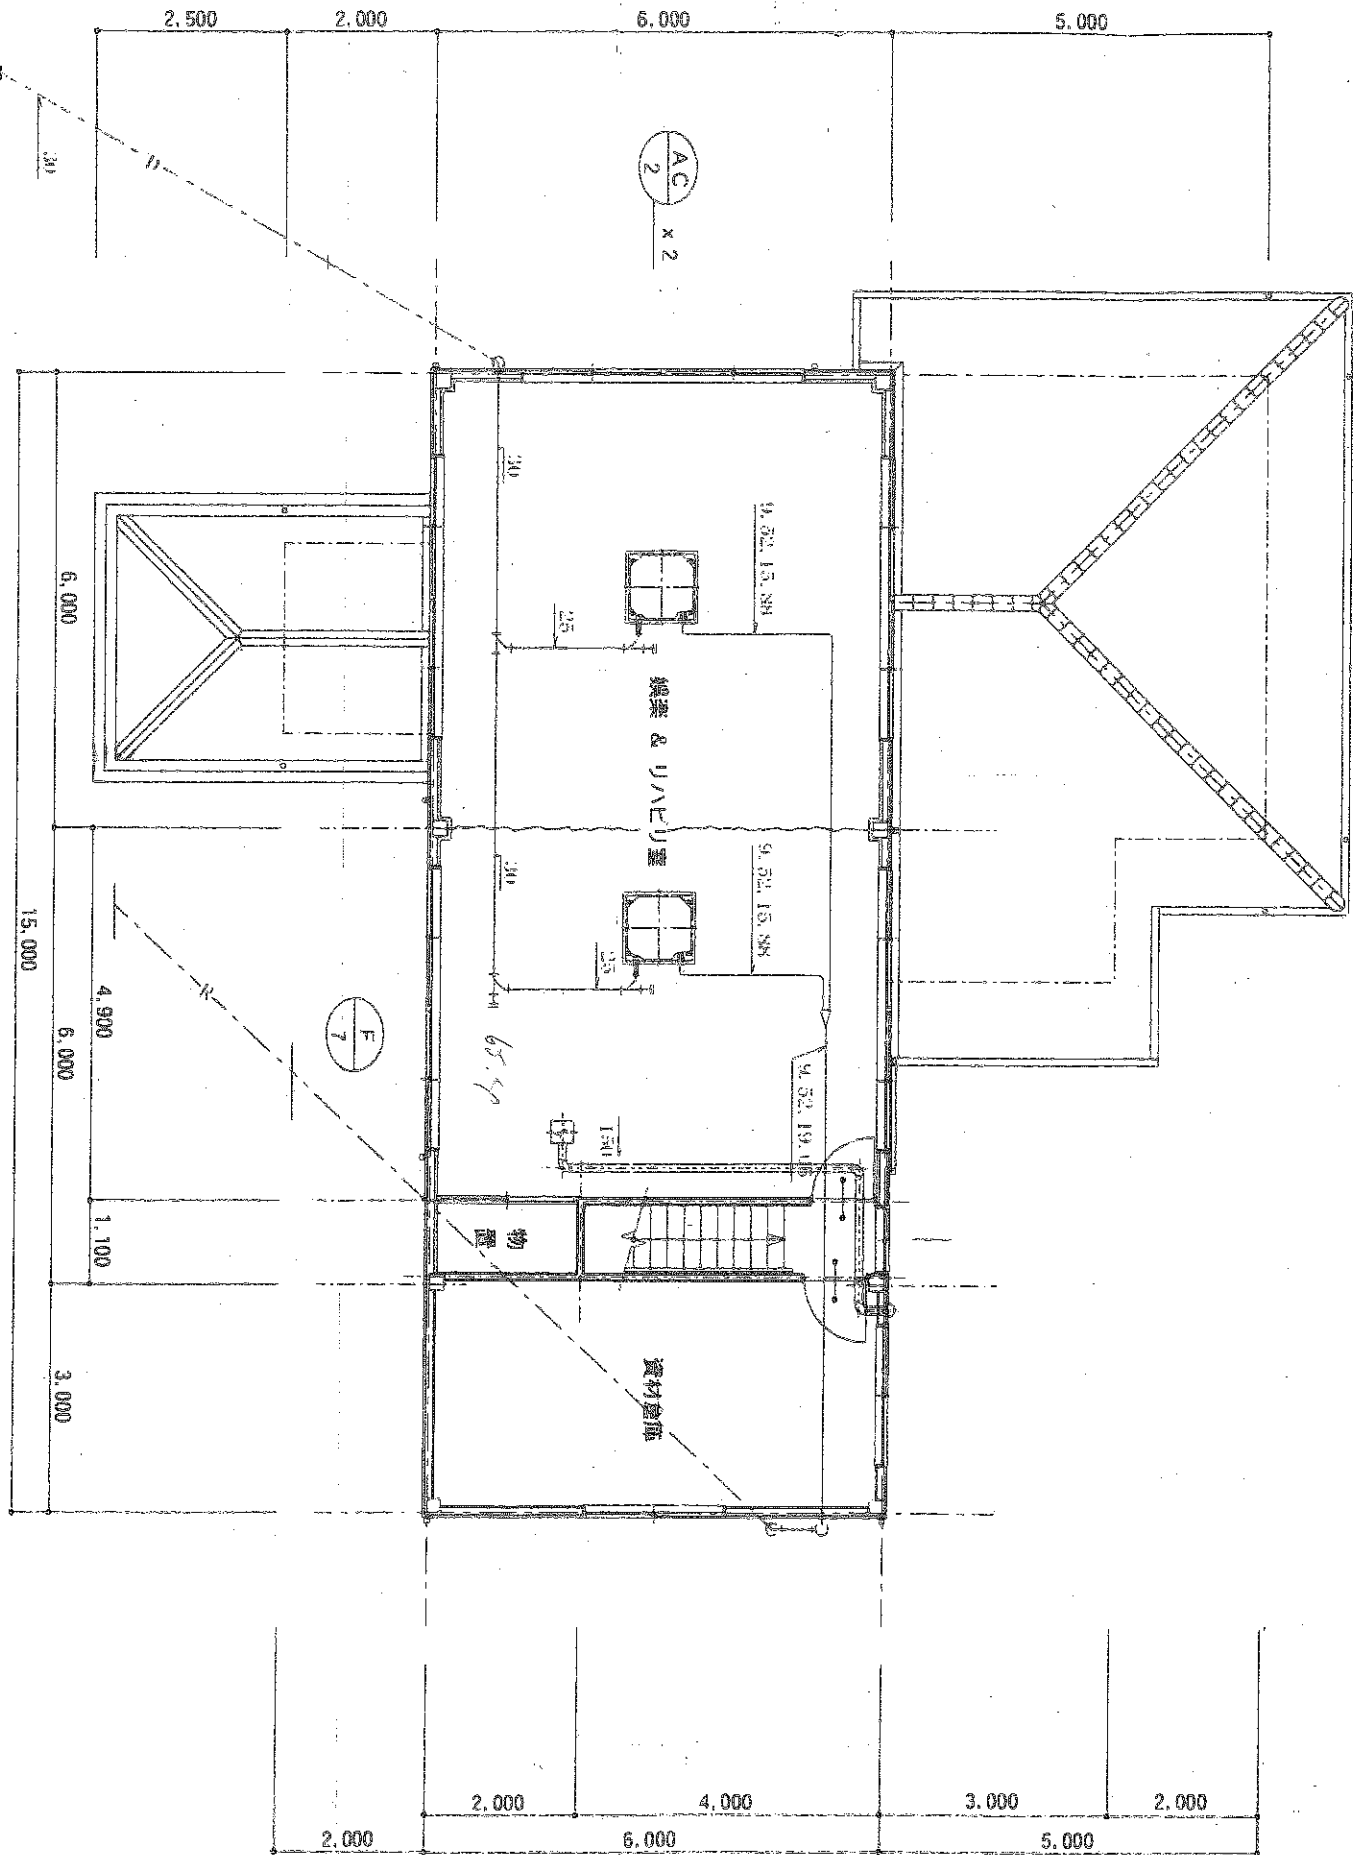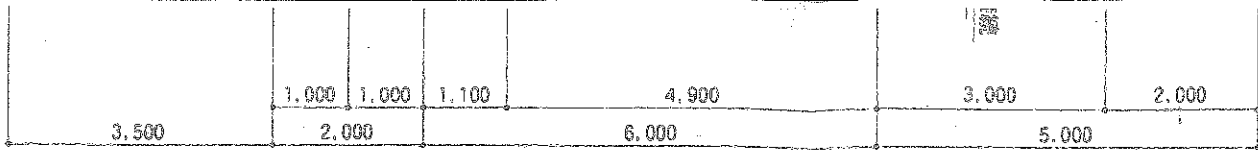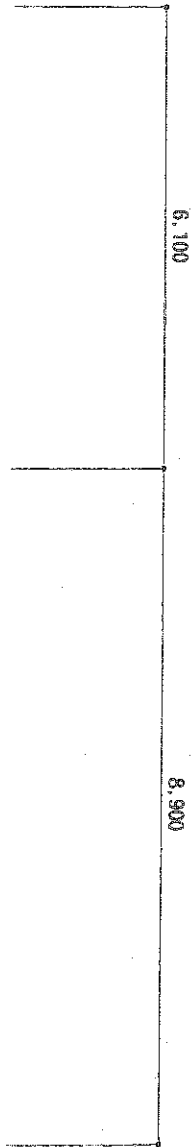

2階平面図 S=1/100

設計者 佐賀県知事建設課 第941号 吉川設計事務所
建設業士登録 第100,058号 吉川和夫
〒840-0214 佐賀県大正町1-3-1 TEL FAX 0951-49-2114

設計印	設計年月日	工事名称	図面名称	図面番号
縮尺 S=1/100	承認年月日	平成11年度 いきいきサークビスセンター 改修工事	(改修後) 1.2階平面図(完調)	M 収 5