



SAGA 2024

第78回国民スポーツ大会軟式野球競技会

会場配置計画





嬉野総合運動公園(みゆき公園)
軟式野球競技会 競技会場図



施設内常設トイレ



施設内常設多目的トイレ



NO	施設名称	NO	施設名称	NO	施設名称	NO	施設名称
1	総合案内所	6	駐車場係控所	11	一般観覧席	16	ごみ集積所
2	受付	7	おもてなしコーナー	12	福祉席	17	喫煙所(2箇所)
3	弁当環境本部	8	ドリンクコーナー	13	次試合選手控所	18	練習会場受付
4	警備消防本部	9	一般休憩所	14	競技会係員控所	19	インタビューコーナー
5	輸送交通本部	10	売店	15	競技会補助員控所	20	駐輪場

SAGA2024 国スポ・全障スポ嬉野市実行委員会

SAGA 2024 国スポ 全障スポ
新しい大会へ。すべての人に、スポーツのチカラを。

競技名

軟式野球

縮尺

S=1/1500(A3)


図面名

競技会場図(嬉野総合運動公園)


修正日

2024/08/21



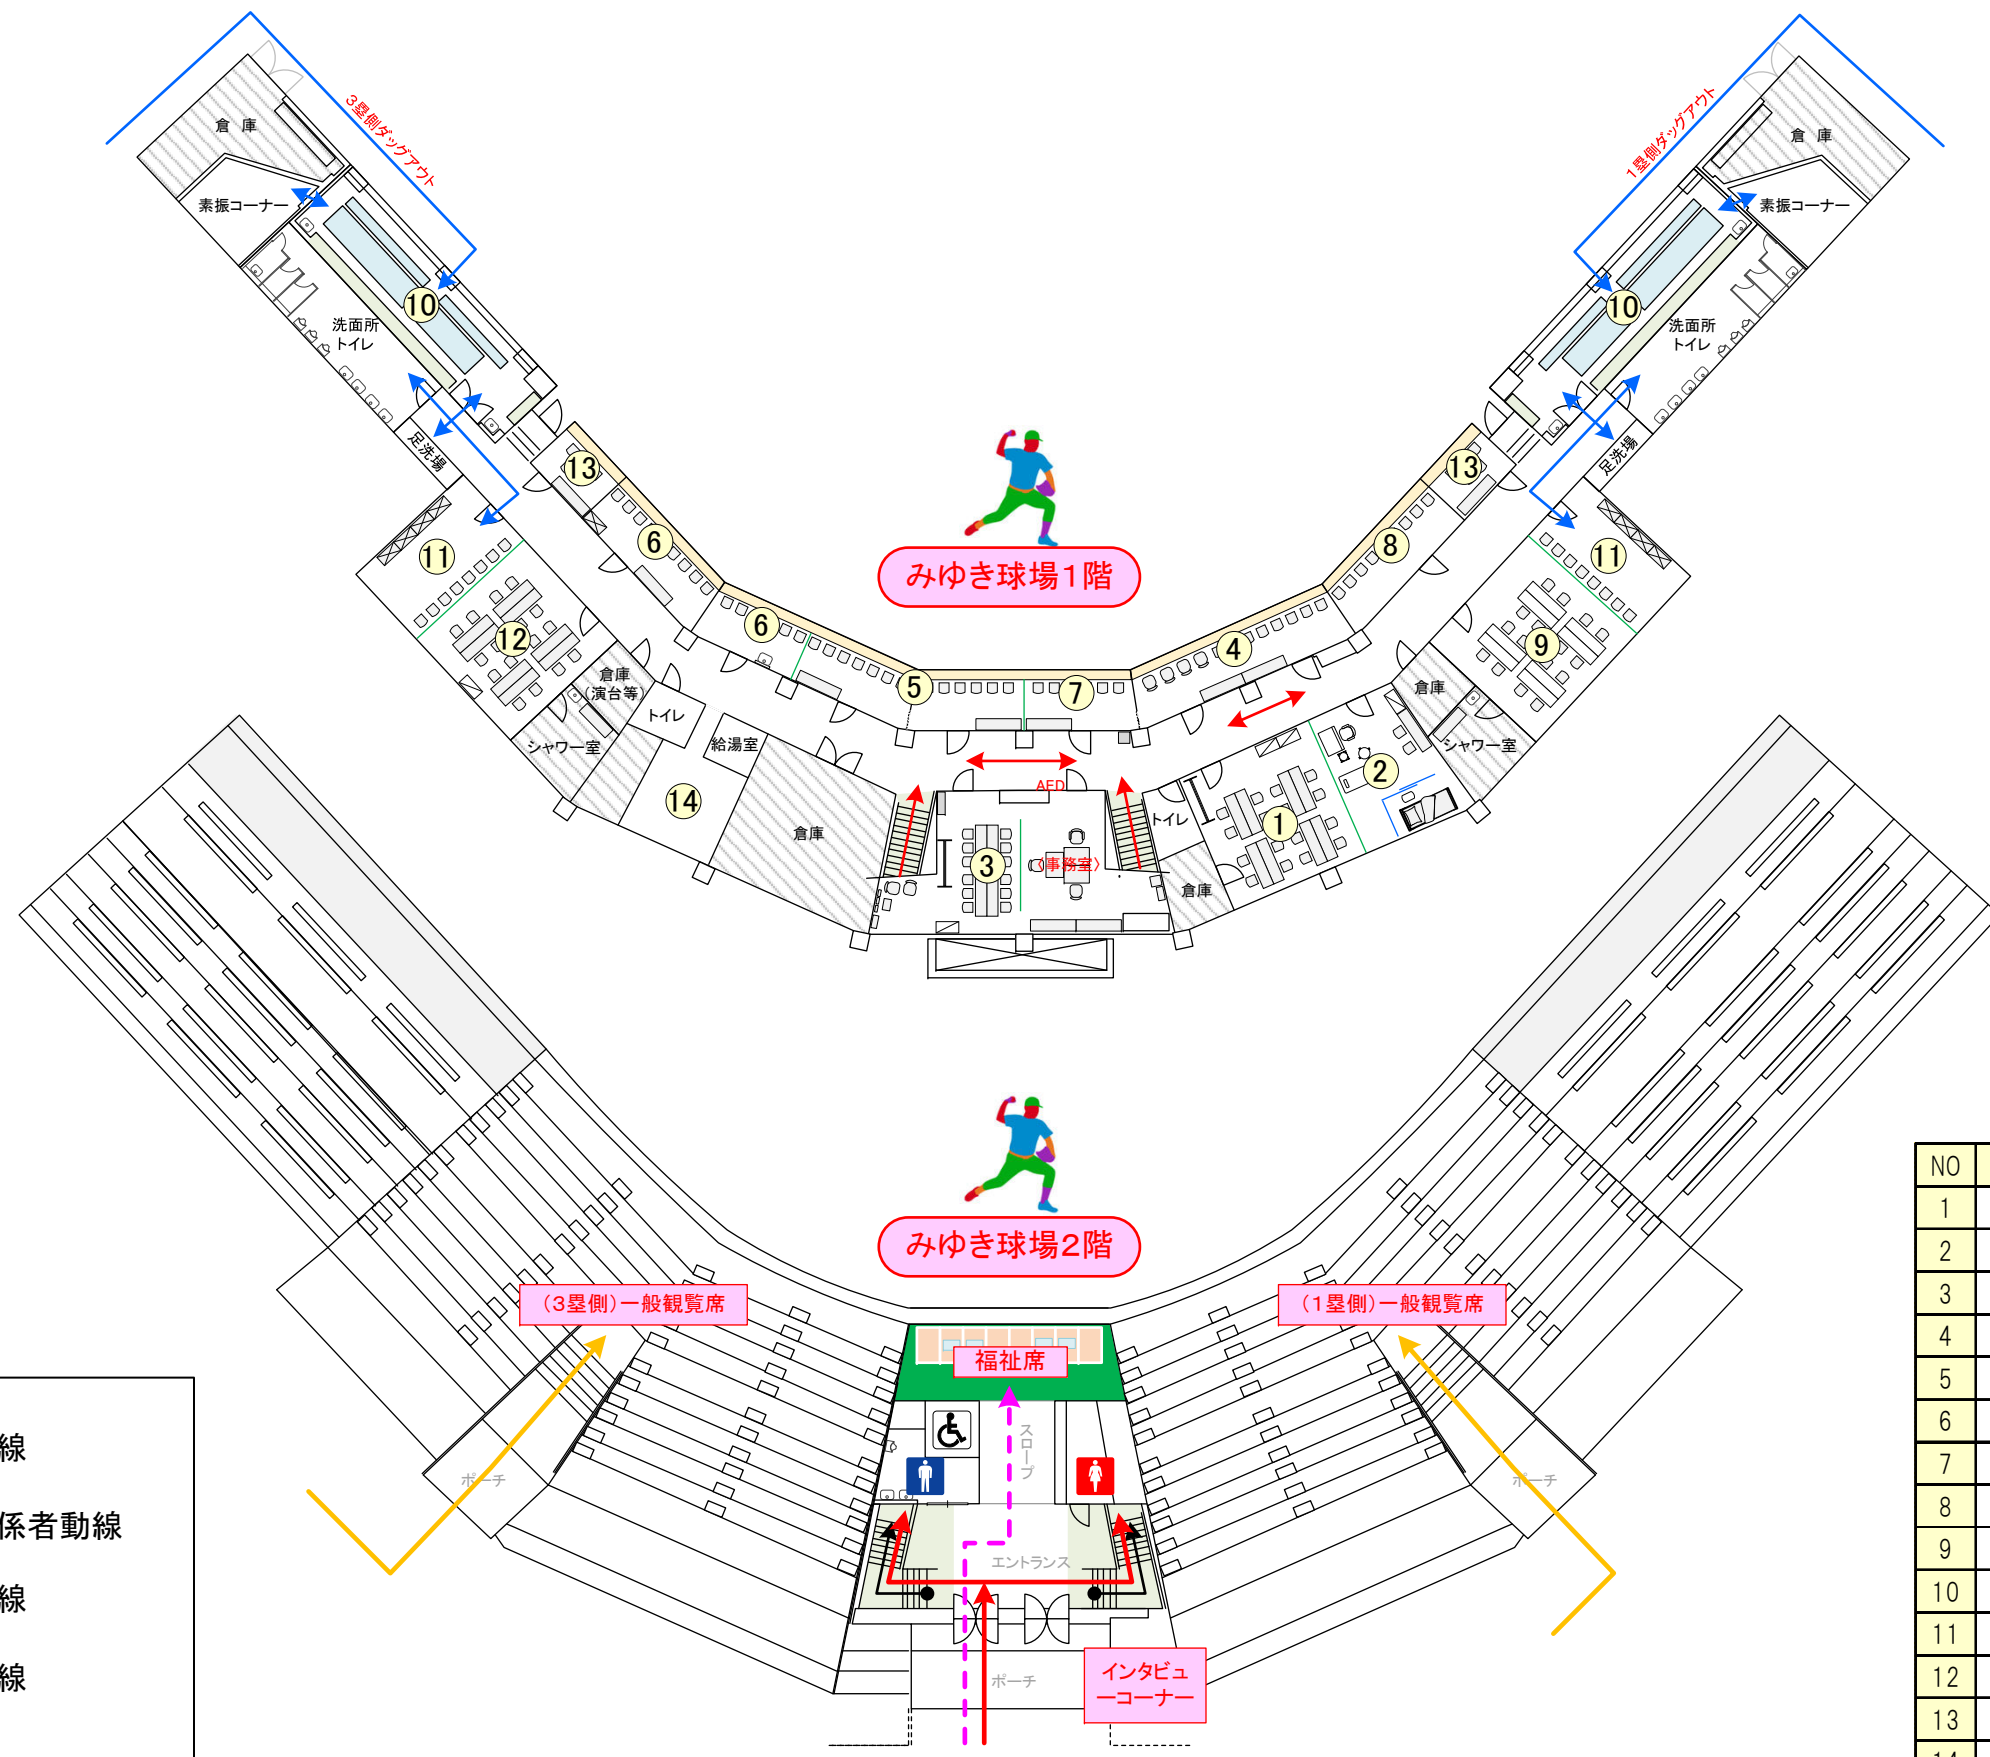

NO	施設名称
1	競技会実施本部
2	救護室
3	競技実施本部
4	放送室・記録本部
5	大会役員・競技役員席
6	審判員席
7	来賓席
8	報道員席・視察員席
9	大会役員・競技役員控室
10	ダッグアウト（1塁・3塁）
11	選手荷物置場（1塁・3塁）
12	競技補助員控所
13	競技補助員待機所（1塁・3塁）
14	トイレナース

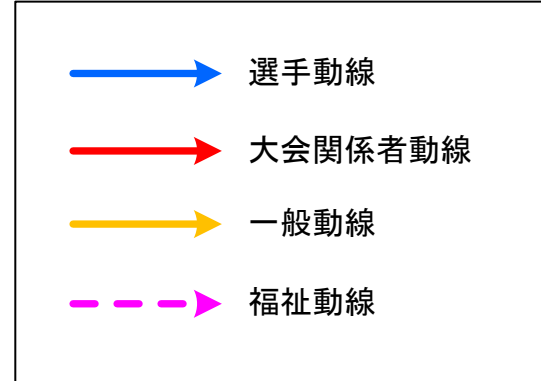

SAGA2024 国スポ・全障スポ嬉野市実行委員会

SAGA 2024 国スポ
全障スポ
新しい大会へ。すべての人に、スポーツのチカラを。

競技名

軟式野球

縮尺

S=1/300(A3)


図面名

球場本部1階・2階（嬉野総合運動公園 みゆき球場）

修正日

2024/08/21

嬉野総合運動公園(みゆき公園)
軟式野球競技会 みゆき球場1階

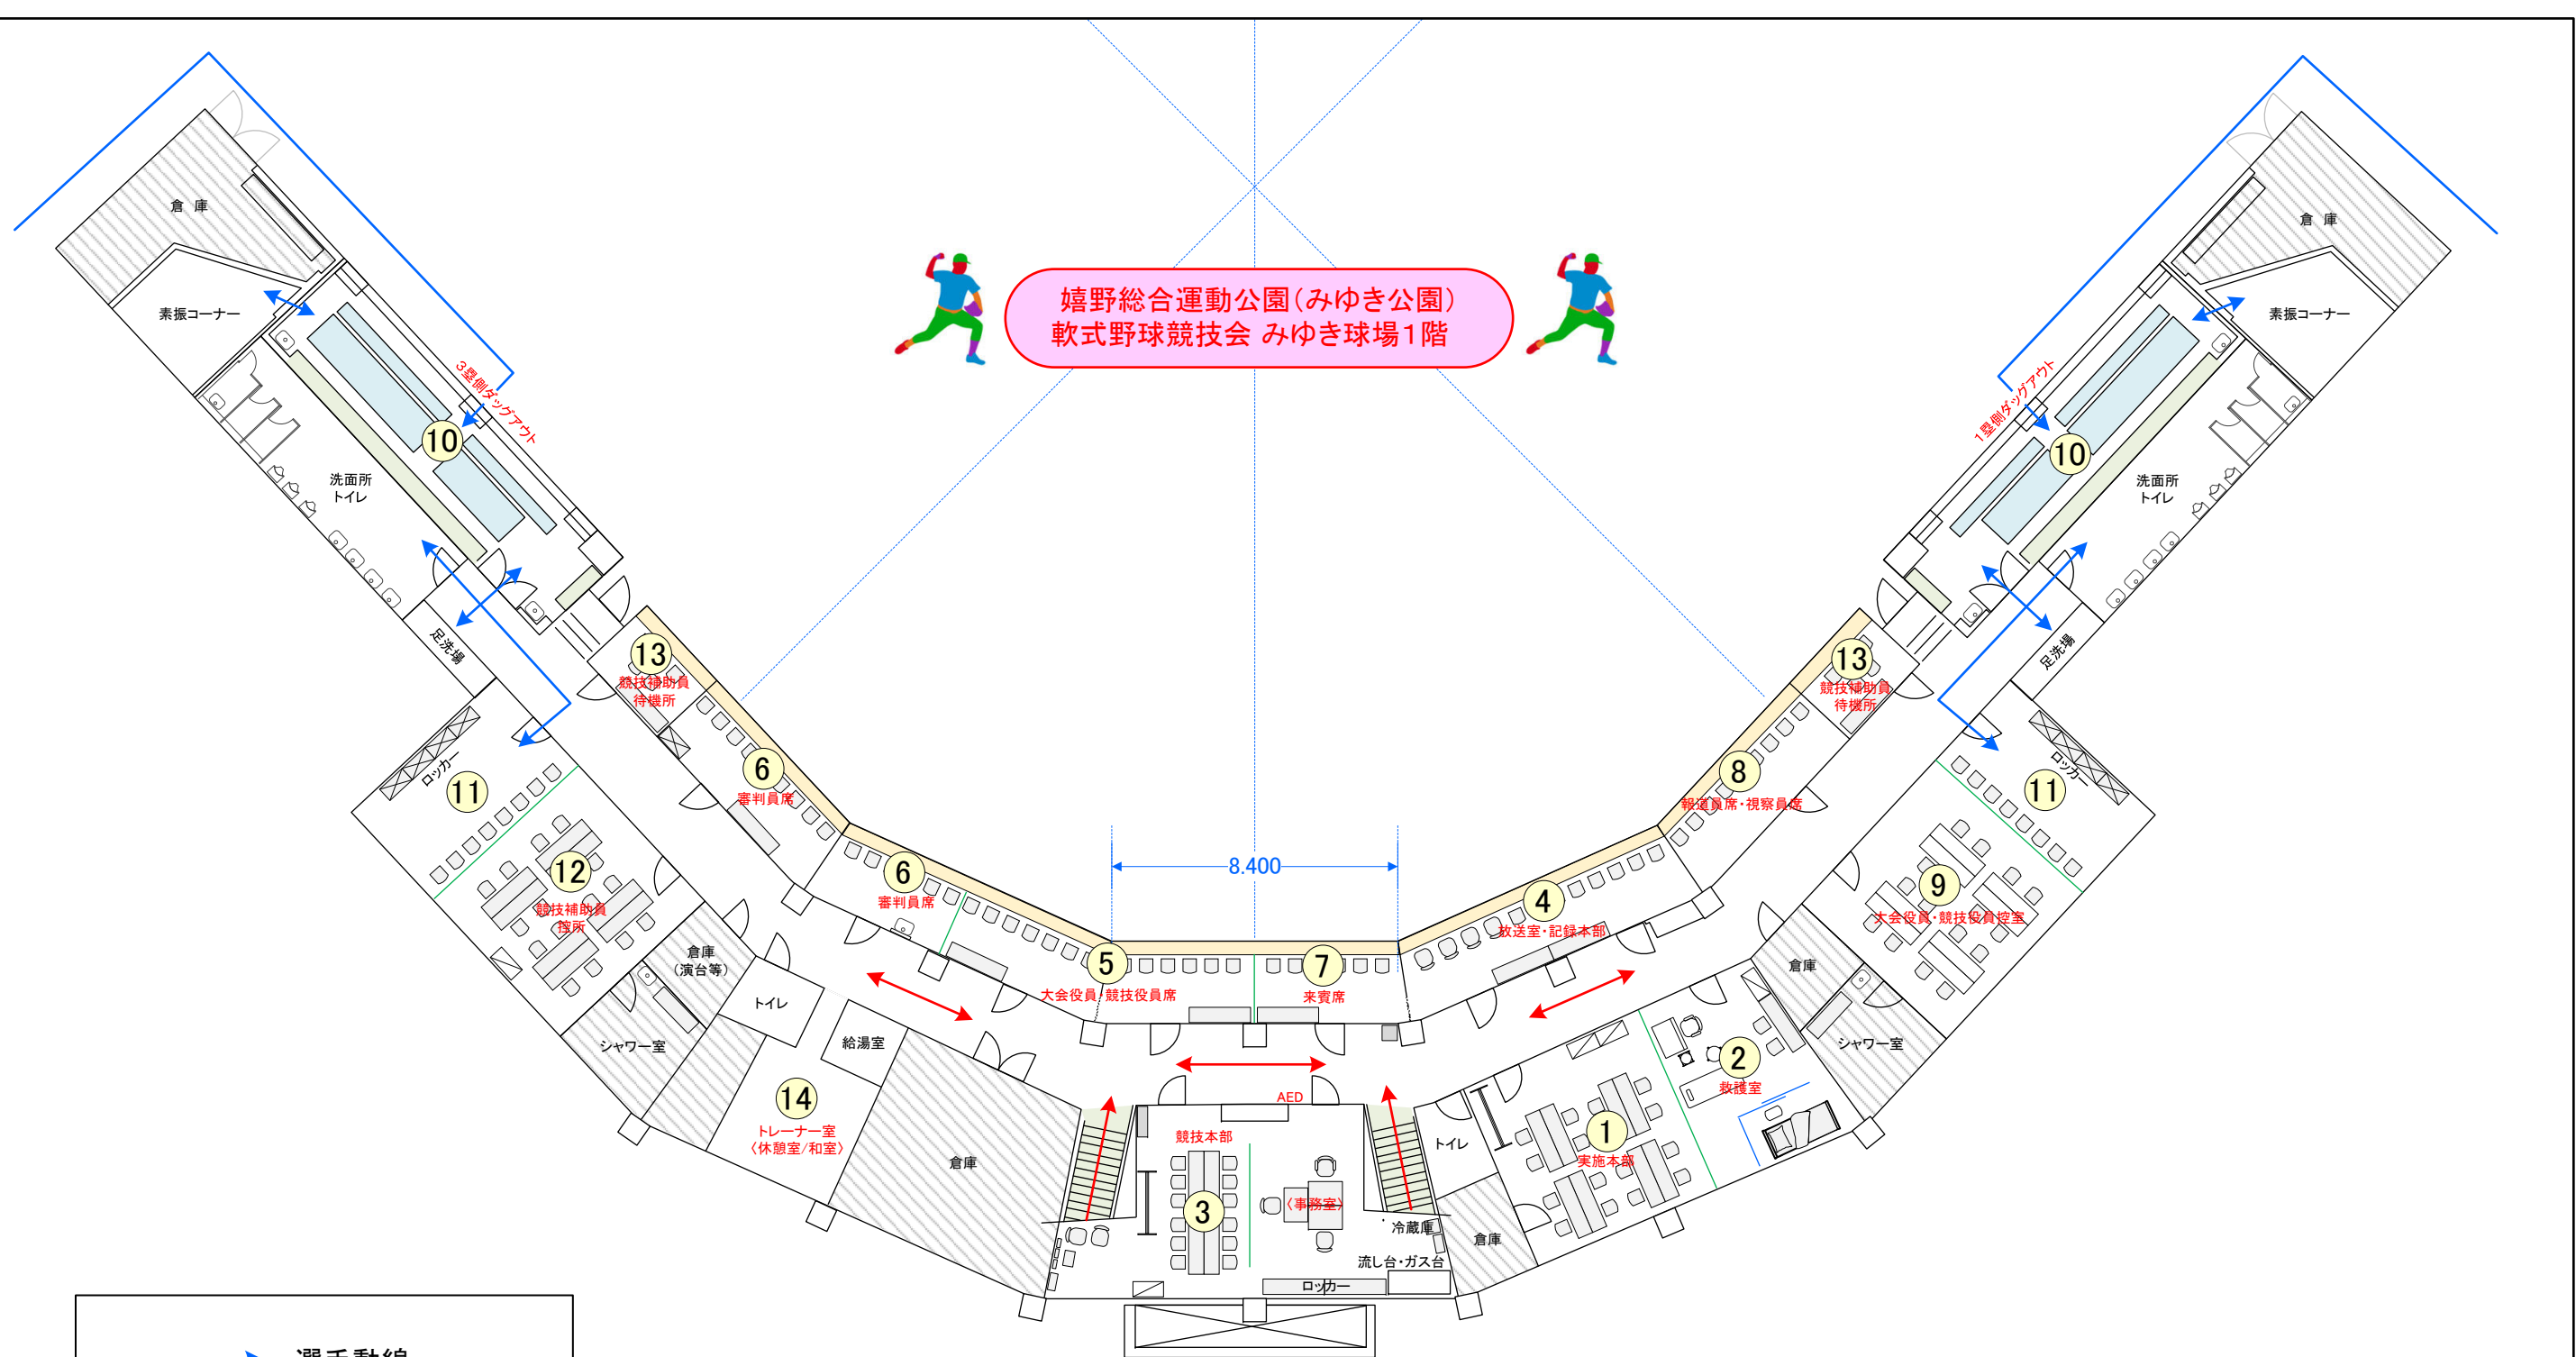

選手動線
大会関係者動線
一般動線
福祉動線

NO	施設名称	NO	施設名称	NO	施設名称
1	競技会実施本部	6	審判員席	11	選手荷物置場(1塁・3塁)
2	救護室	7	来賓席	12	競技補助員控所
3	競技実施本部	8	報道員席・視察員席	13	競技補助員待機所(1塁・3塁)
4	放送室・記録本部	9	大会役員・競技役員控室	14	トレーナー室
5	大会役員・競技役員席	10	ダッグアウト(1塁・3塁)		