



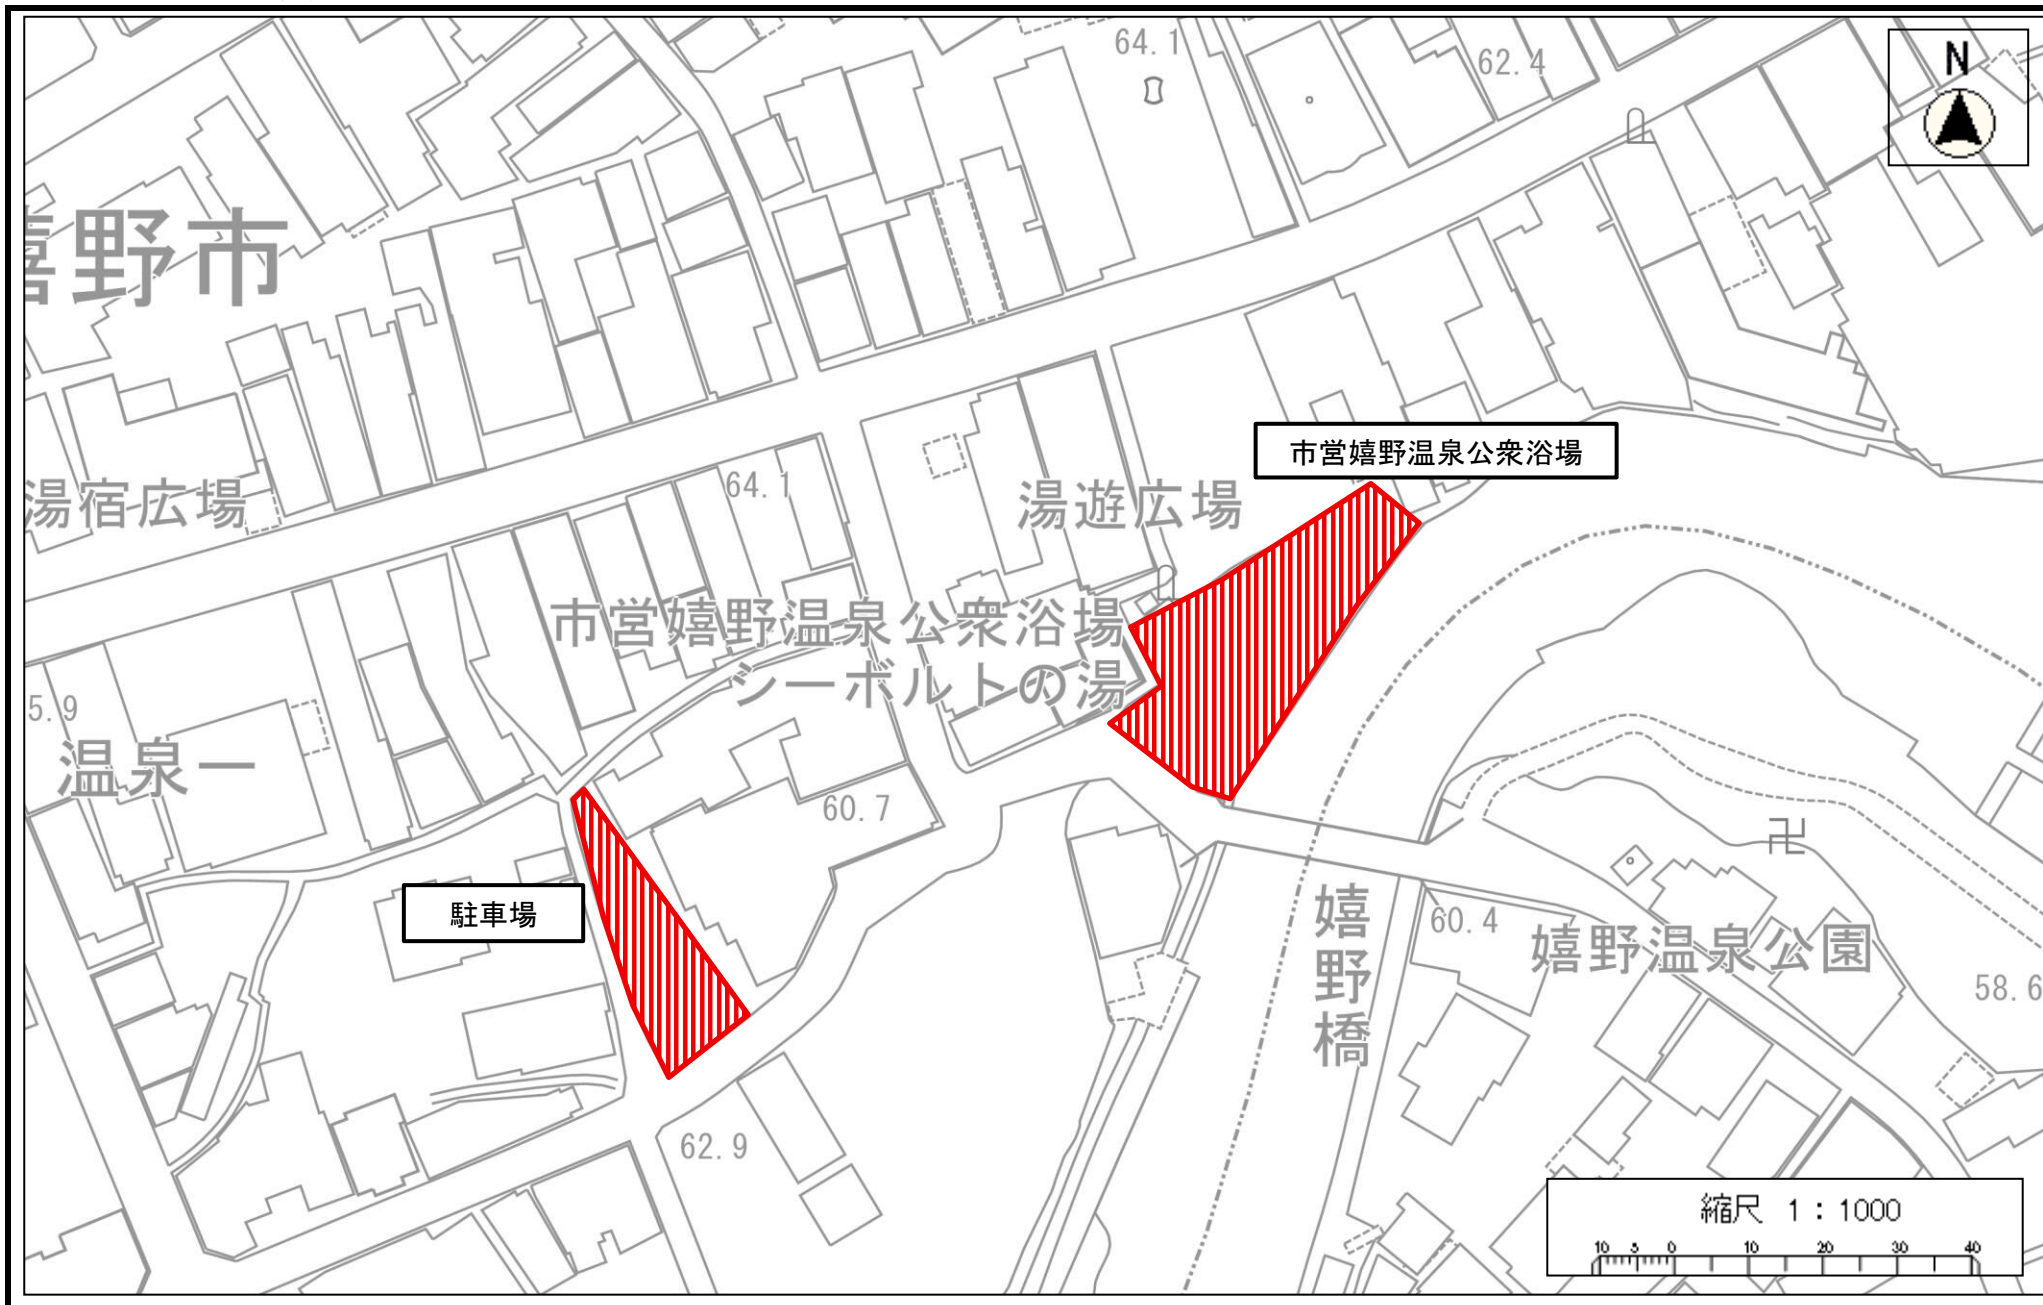


資料 1 - 2

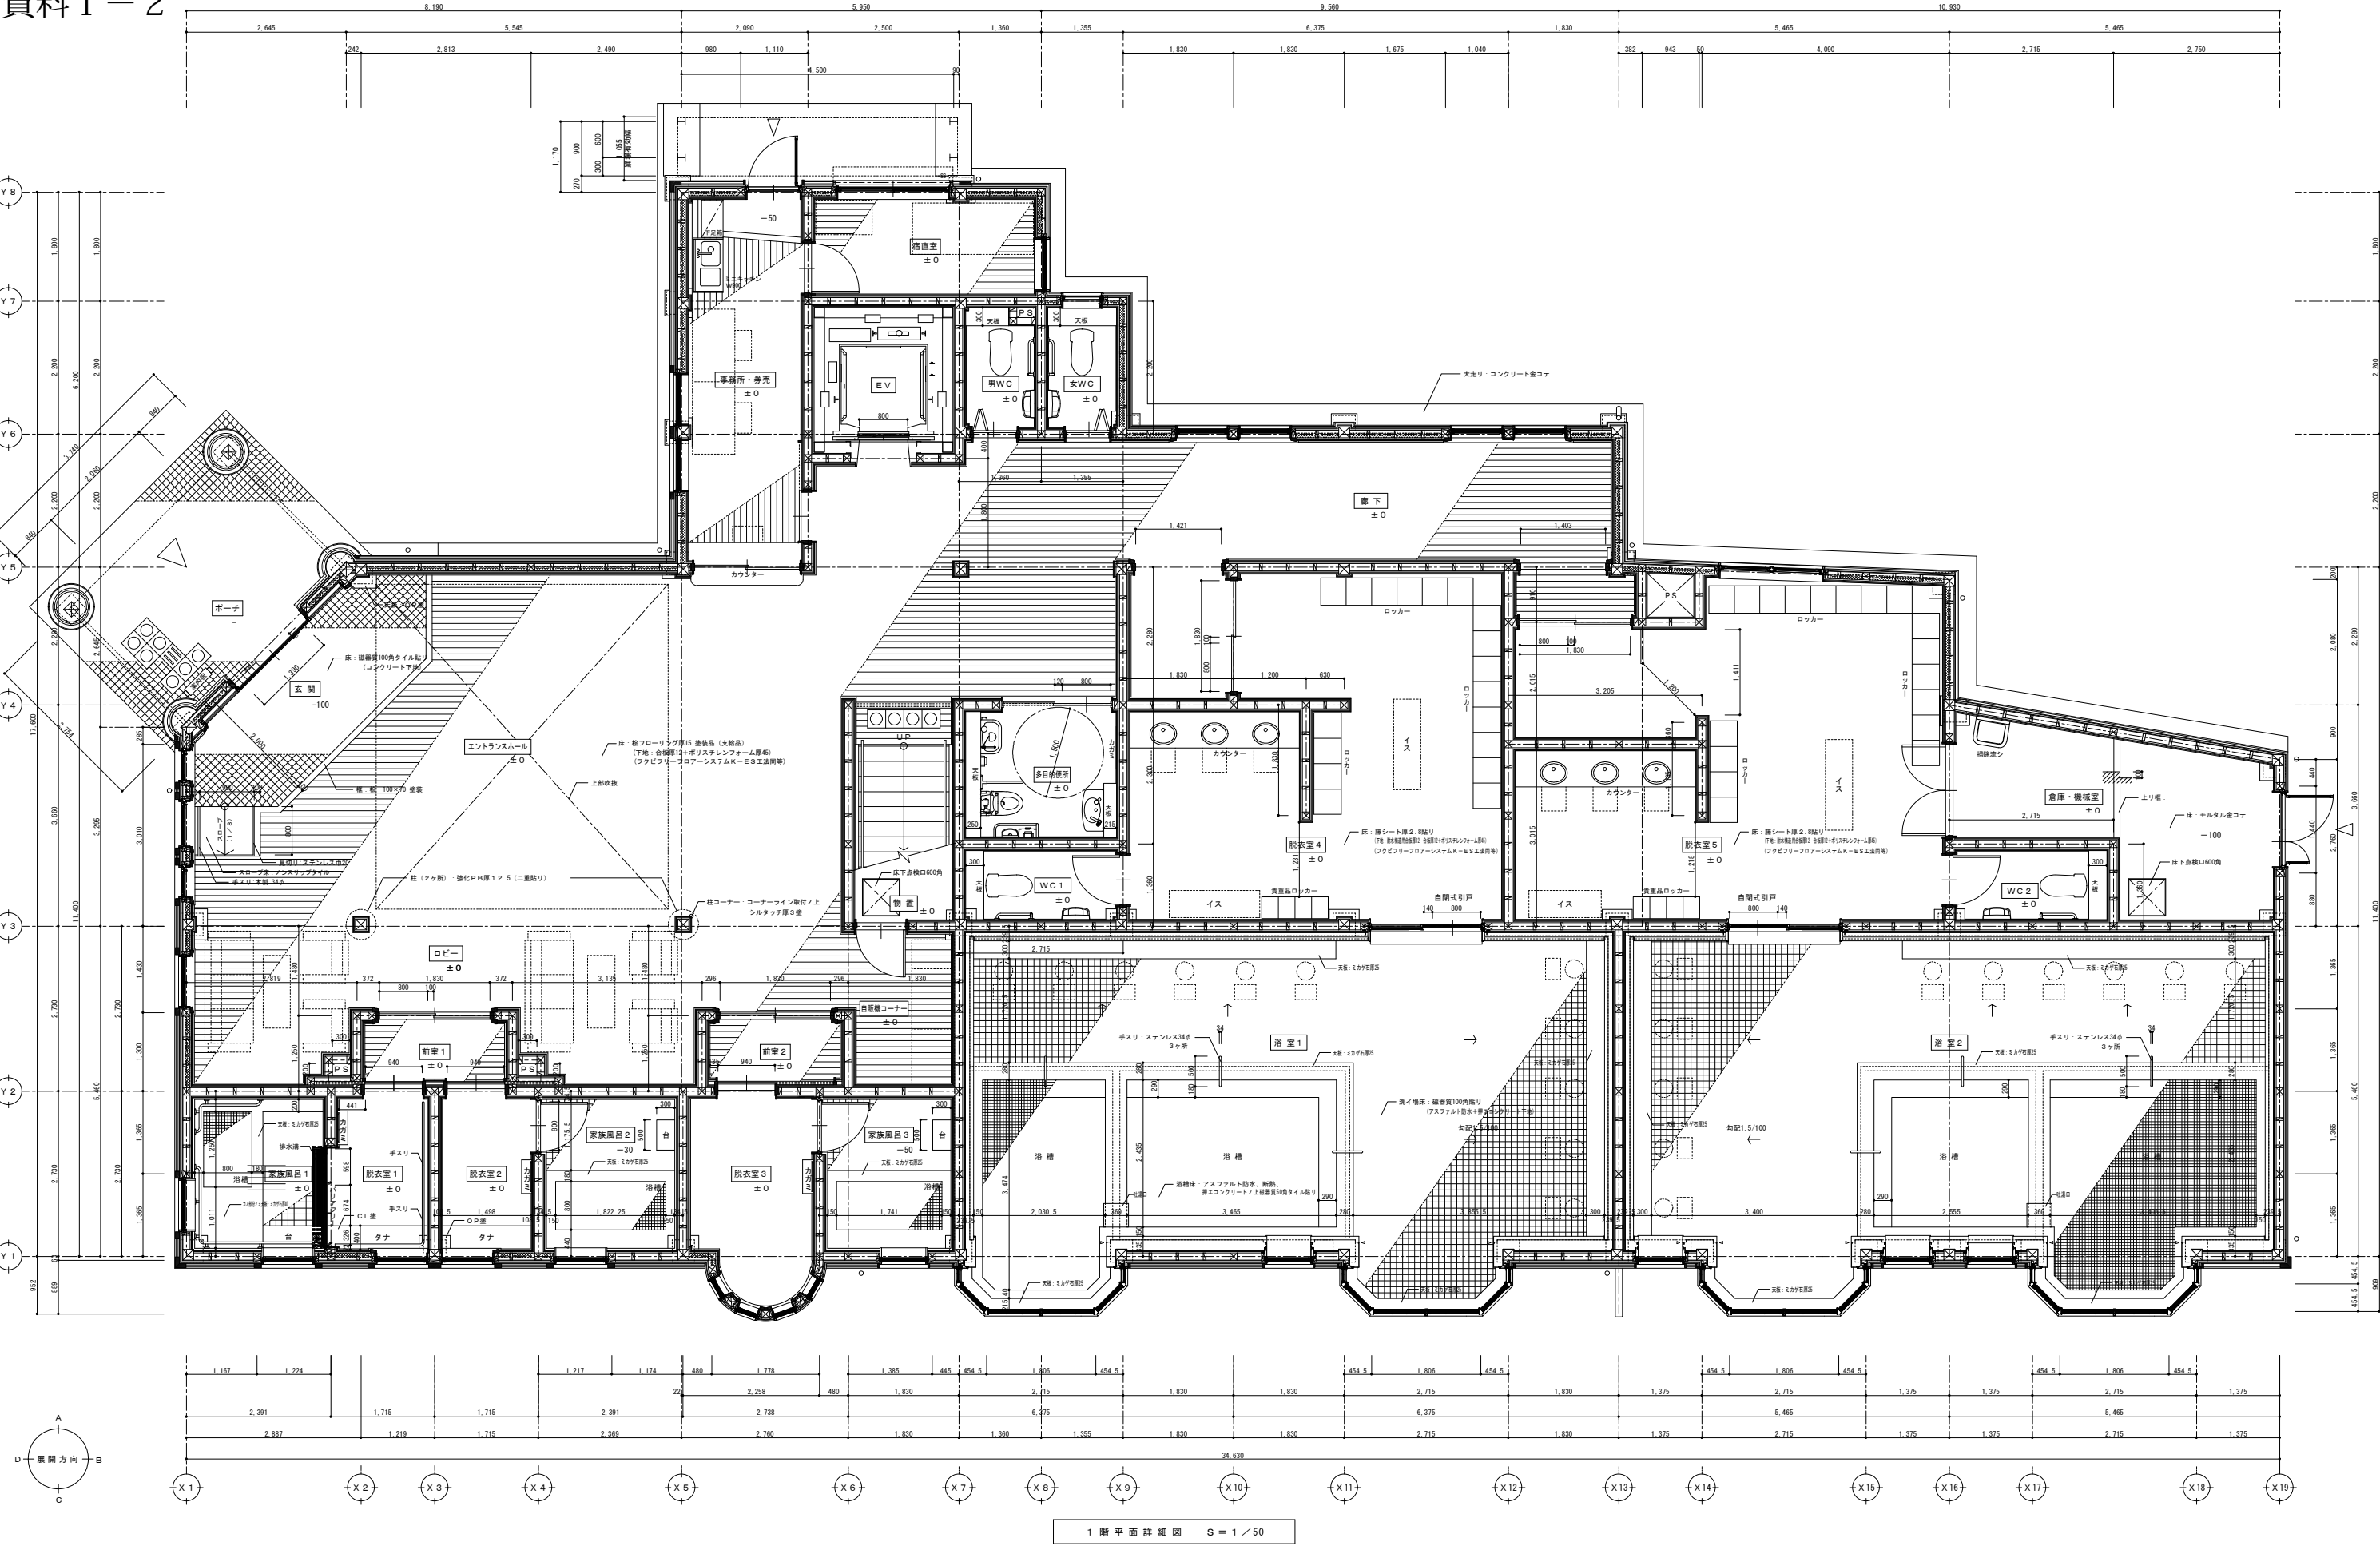

|        |     |                  |                   |     |            |   |              |
|--------|-----|------------------|-------------------|-----|------------|---|--------------|
| 記<br>事 | 月 日 | 工事名称<br>古湯温泉再建工事 | 設計年月日<br>.        | 検 図 | 承認印        | 有 限 公 司 堤 設 計<br>一級建築士 第93597号 堤 好 幸<br>住 家 常 緑 野 市 堤 野 町 大 字 下 宿 甲 4151-4<br>T E L (0954) 42-1354 F A X 42-3345 | 設計番号<br>.    |
|        |     |                  |                   |     |            |   |              |
|        |     | 図面名称<br>1階平面詳細図  | 縮 尺<br>S = 1 / 50 | 担 当 | 承認年月日<br>. |   | 図面番号<br>A-19 |

## 資料 1-3

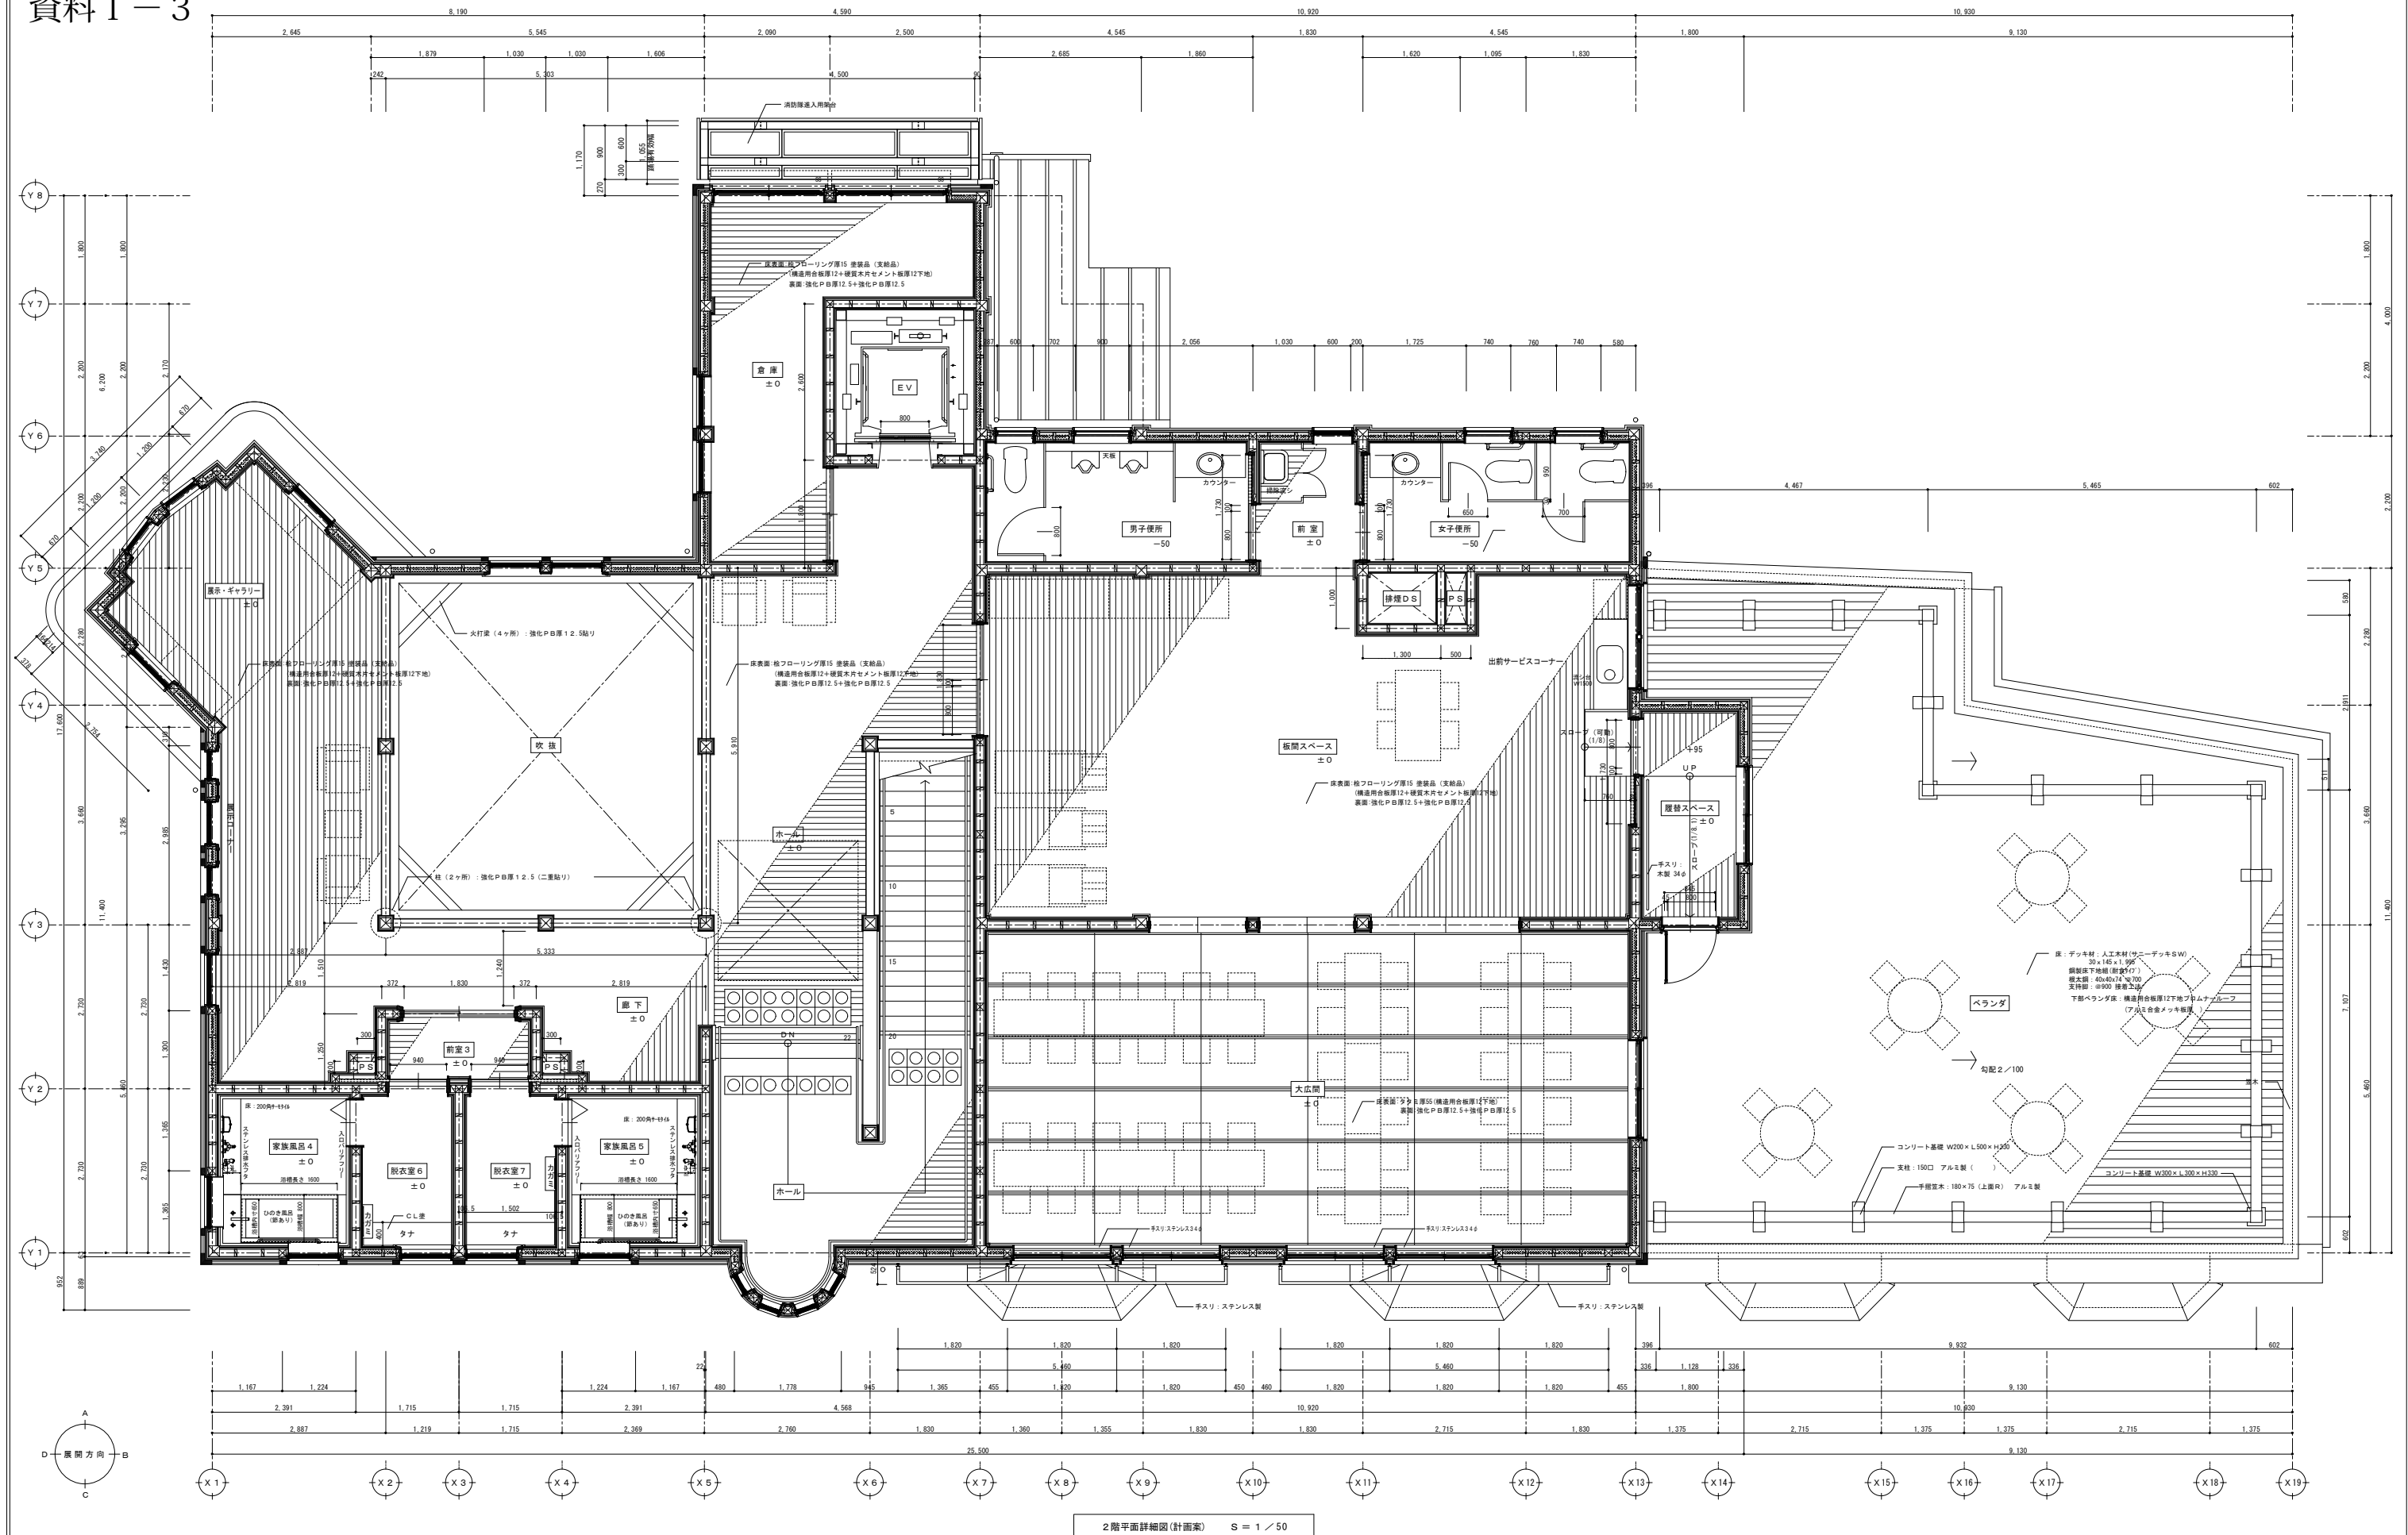

|        |     |                  |                   |     |            |                                                                                                   |              |
|--------|-----|------------------|-------------------|-----|------------|---------------------------------------------------------------------------------------------------|--------------|
| 記<br>事 | 月 日 | 工事名称<br>古湯温泉再建工事 | 設計年月日<br>.        | 株 園 | 承認印        | 有 限 会 社 堤 設 計<br>一級建築士 第93597号 堤 好 幸<br>佐賀県糟野市糟野町大字下宿甲4151-4<br>T E L (0954)42-1354 F A X 42-3345 | 設計番号         |
|        |     | 図面名称<br>2 階平面詳細図 | 縮 尺<br>S = 1 / 50 | 担 当 | 承認年月日<br>. |                                                                                                   | 図面番号<br>A-20 |