



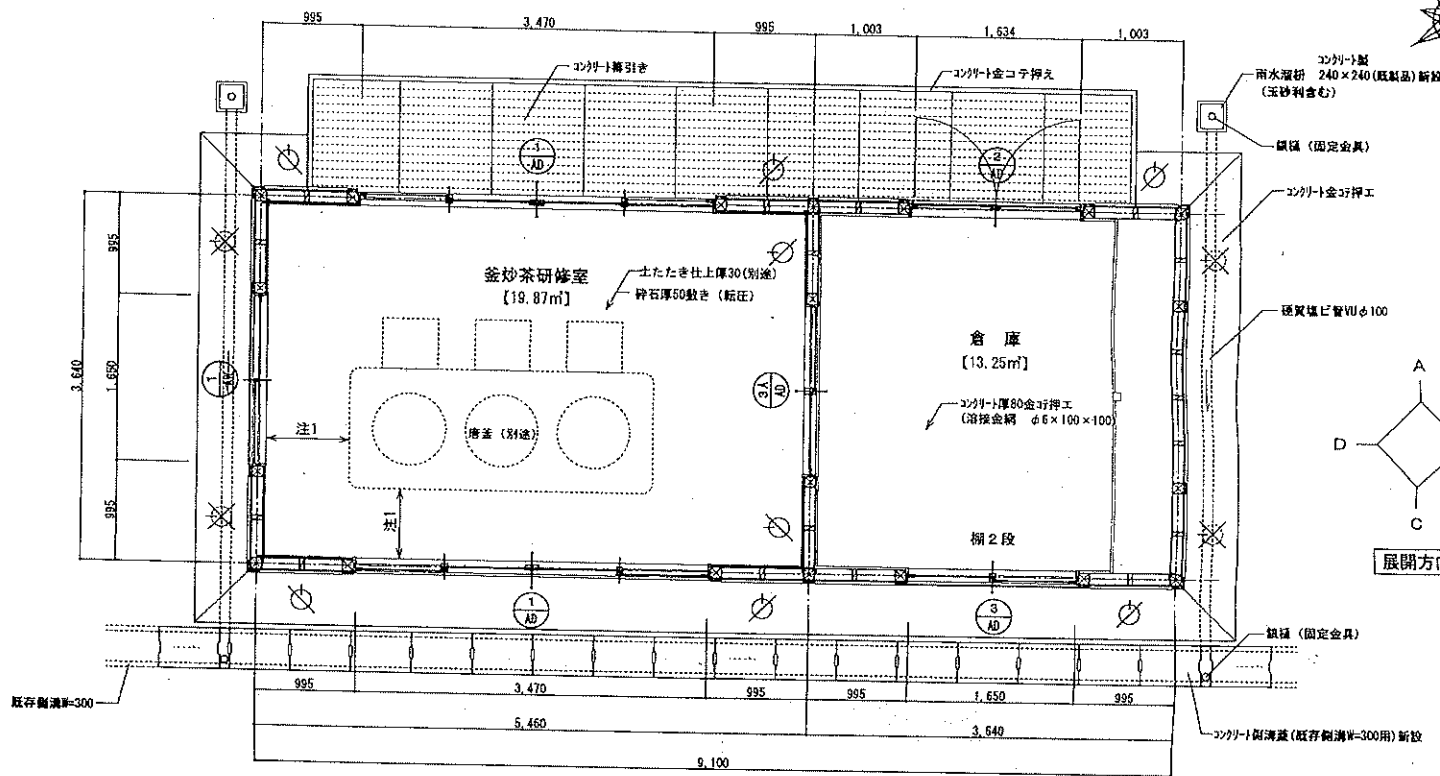

注1: 可燃物より150以上

平面図 S=1/50

- 筋交い 90×45 (シングル)
- 筋交い 90×30 (ダブル)

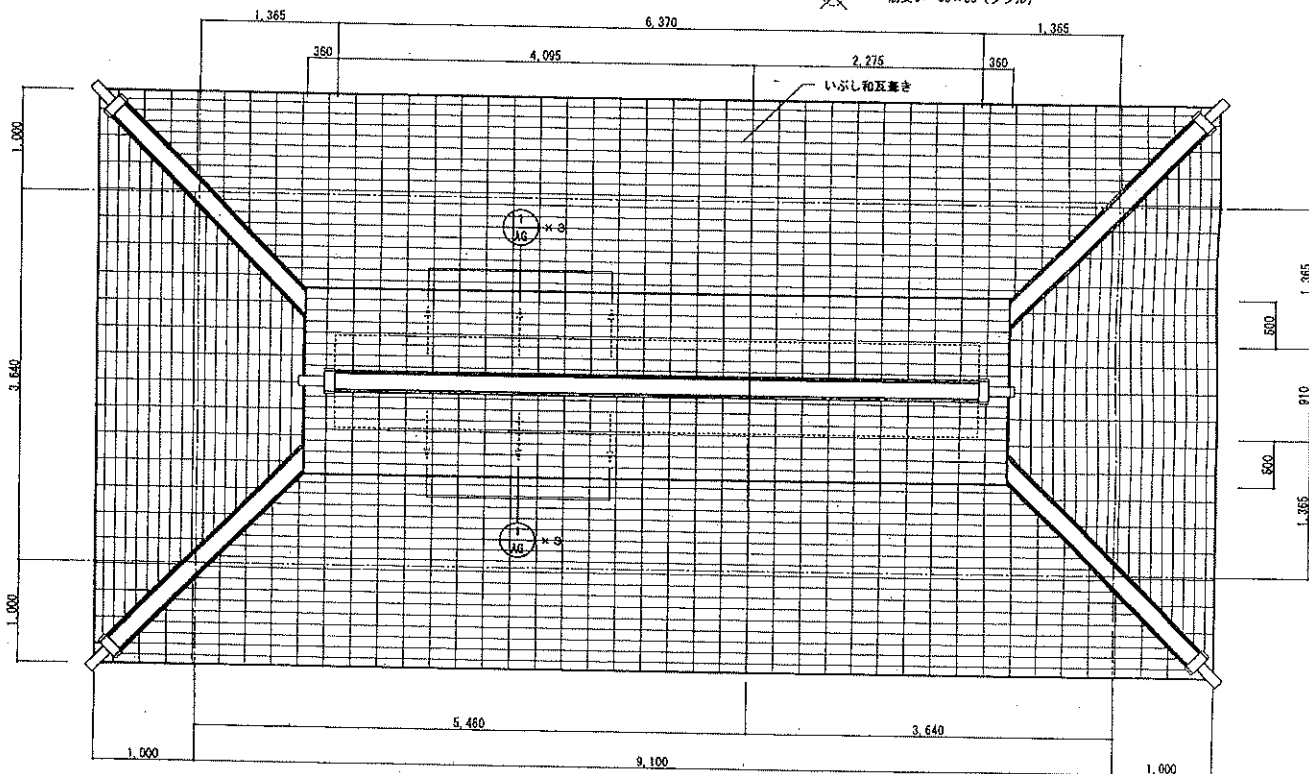

屋根伏図 S=1/50

株式会社 第一設計建築事務所

一級建築士事務所 佐賀県知事登録 第1-154

一級建築士 第197105号 中田 昭則