


平面凡例	<FL±0>	基準FLからの床仕上げレベルを示す(特記なき限りFL±0とする)	0F, T-00	「0」→「T」-記号(数値は管径を示す)	■ [屋A]	屋内消火栓(広範囲型2号消火栓)+消火器ボックス 扉:建築工事	⑧	鉄骨製マンホールφ600(防水・防臭型)・下部SUSタラップ	▽	非常用出入口(巾=750, H=1200以上床面から800mm以下に設ける)	[SLW]	移動間仕切壁
	<FL±0.0>	構造スラブ天端レベルを示す	-----	見上げ登機梯引き。丸は上階RD, T位置を示す。	■ [屋B]	屋内消火栓(扉:建築工事)	⑨	屋内:耐荷重 T-2, 屋外:耐荷重 T-20	▽	代替出入口(巾=750, H=1200以上または直径1m以上の円が内接)	□	視覚障害者誘導ブロック
	(FL+++)	屋上 FLからの仕上げ天端レベルを示す	-----	見上げ登機梯引きの掃除口を示す。	■ [消A]	消火器ボックス(壁埋込み型)	⑩	化粧床兼床口 600角(防水・防臭型) SUS製 ホルト固定式	▽	外倒しサッシ用オーバーレータ-設置位置を示す		
	BT-000	上部 防煙垂壁を示す(数値は寸法を示す)	SS	シャッター	■ [消B]	消火器スタンド(床置き型)	⑪(丸)	下部SUSタラップ 屋内:耐荷重 T-2, 屋外:耐荷重 T-20	▽	外部・内部 設備機械基礎		
	※不燃「ド」と三方枠で構成した防煙壁	KS	管理用シャッター				ステンレス丸型-16φ設置位置を示す		() 内記号は部分詳細図[30a-7] [50i-10]による		※1 天井内は防煙壁で区画	






一般建築士事務所 福岡県知事登録 第1-11146号
 建設コンサルタント 登録番号 建01第544号
 代表 一級建築士 第338340号 篠原 正樹
 一級建築士 第343072号
 設備設計一級建築士 第4165号 朝山 潔
 一級建築士 第356577号
 構造設計一級建築士 第19811号 高橋 邦三
 一級建築士 第343072号
 設備設計一級建築士 第4165号 朝山 潔
 事務所 福岡県新行倉建設工事
 〒810-0001 福岡県新行倉 比治町 1-1-1
 事務所 ビット・1階 平面図
 図番 0462-010 日付 2024.6 尺 1/1:200 1/1:400
 図名 21

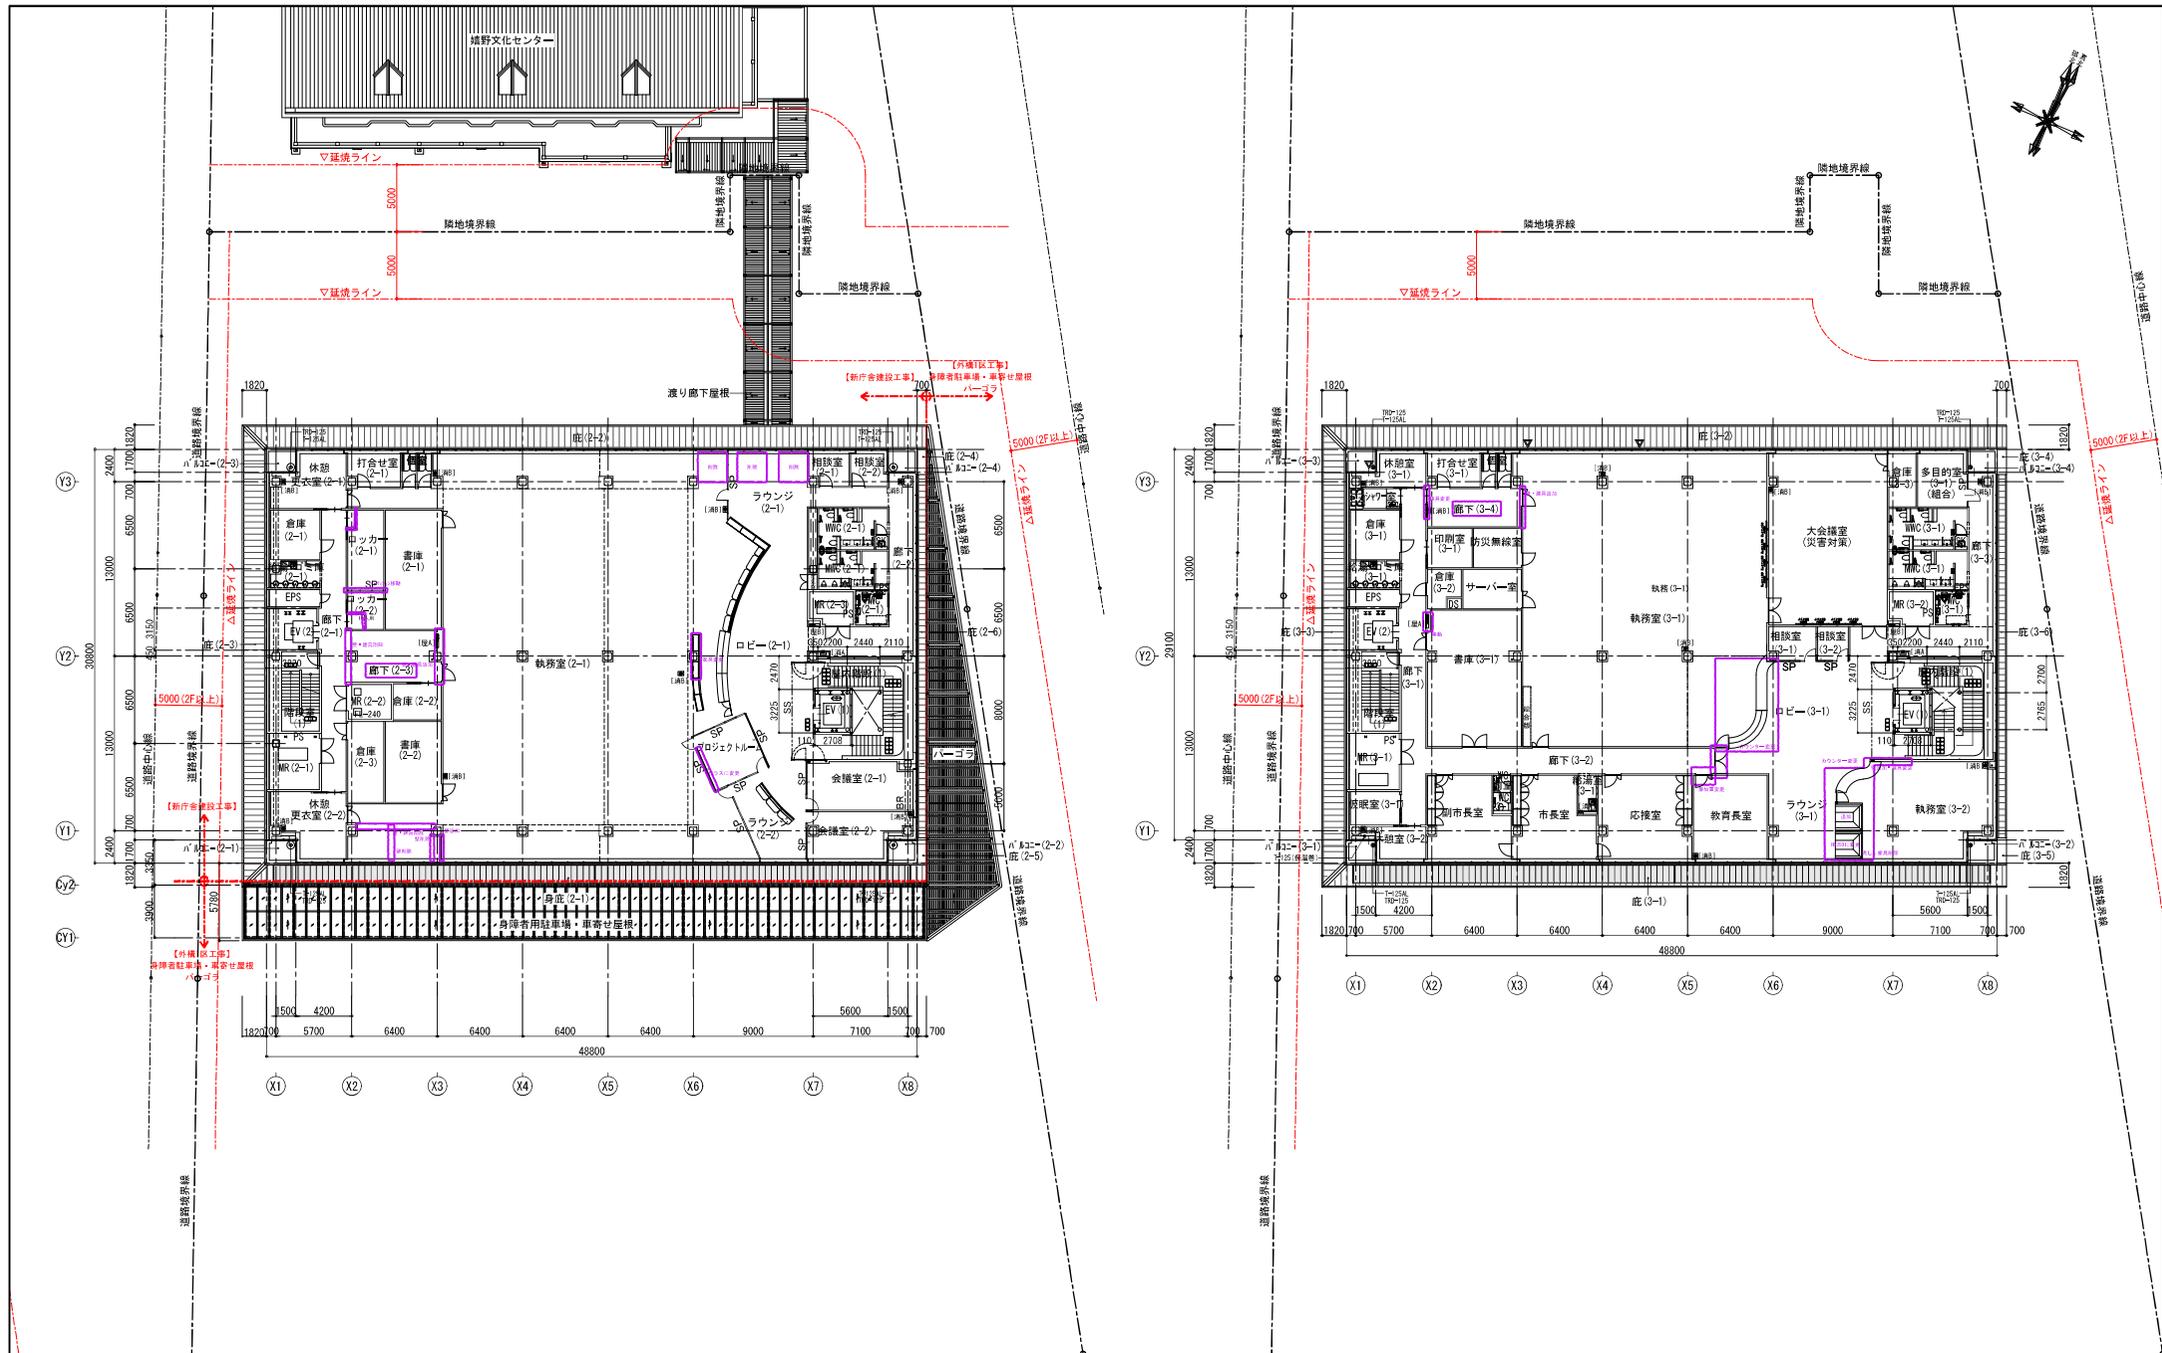

平面凡例	<FL±0>	基準FLからの床仕上げレベルを示す (特記なき限りFL±0とする)	0F, T-00	↑↑↑↑↑	管径 (数値は管径を示す)	■ [屋A]	屋内消火栓 (広範囲型2号消火栓)+消火器ボックス	⑧	鋼鉄製マンホールφ600 (防水・防臭型)・下部SUSタラップ	▽	非常用出入口 (H=750, H=1200以上床面から800mm以下に設ける)	[SLW]	移動用仕切壁
	<FL±0>	構造スラブ天端レベルを示す	↑↑↑↑↑	見上げ壁機括引き。丸は上階RD, T位置を示す。	↑↑↑↑↑	見上げ壁機括引きの掃除口を示す。	■ [屋B]	屋内消火栓 (扉:建築工事)	⑨	屋内: 耐荷重 T-2, 屋外: 耐荷重 T-20	▽	代替出入口 (H=750, H=1200以上または直径1m以上の円が内接)	□
	(FL+++)	屋上 FLからの仕上げ天端レベルを示す					■ [消A]	消火器ボックス (壁埋込み型)	⑩	化粧床兼床口 600角 (防水・防臭型) SUS製 ホルト固定式	▽	外倒しサッシ用オペレーター設置位置を示す	
	BT-000	上部 防煙垂壁を示す (数値は寸法を示す)					■ [消B]	消火器スタンド (床置き型)	⑪	下部SUSタラップ 屋内: 耐荷重 T-2, 屋外: 耐荷重 T-20	▽	外部・内部 設備機械基礎	
		※不燃材と三方枠で構成した防煙壁	SS	シャッター	KS	管理用シャッター			⑫	ステンレス丸皿φ16φ設置位置を示す		() 内記号は部分詳細図 [30a-7] [50a-10] による	※1 天井内は防煙壁で区画



一級建築士事務所 福岡県知事登録 第1-11146号 建設コンサルタント 登録番号 建01第54号 一級建築士 第338340号 枝原 正樹	一級建築士事務所 福岡県知事登録 第1-11146号 建設コンサルタント 登録番号 建01第54号 一級建築士 第338340号 枝原 正樹 一級建築士 第343072号 設備設計一級建築士 第4105号 朝山 康	一級建築士事務所 福岡県知事登録 第1-11146号 建設コンサルタント 登録番号 建01第54号 一級建築士 第338340号 枝原 正樹 一級建築士 第343072号 設備設計一級建築士 第4105号 朝山 康	事務所 2・3階 平面図 0462-910 2024.6	図名 2024.6 A1: 1/200 A3: 1/400	図号 A 22
--	---	---	---------------------------------------	--	---------------

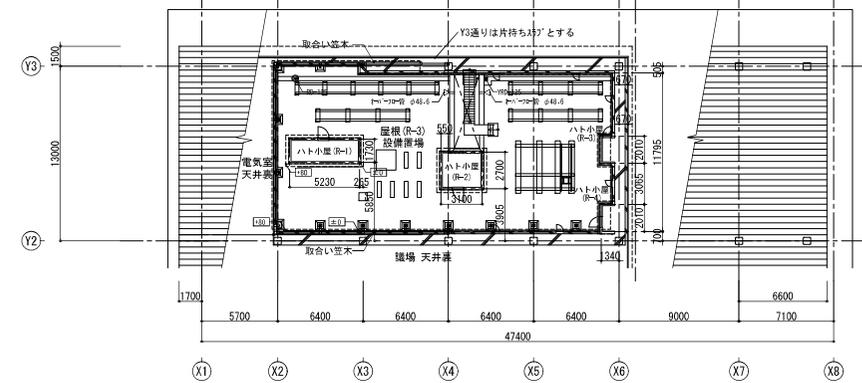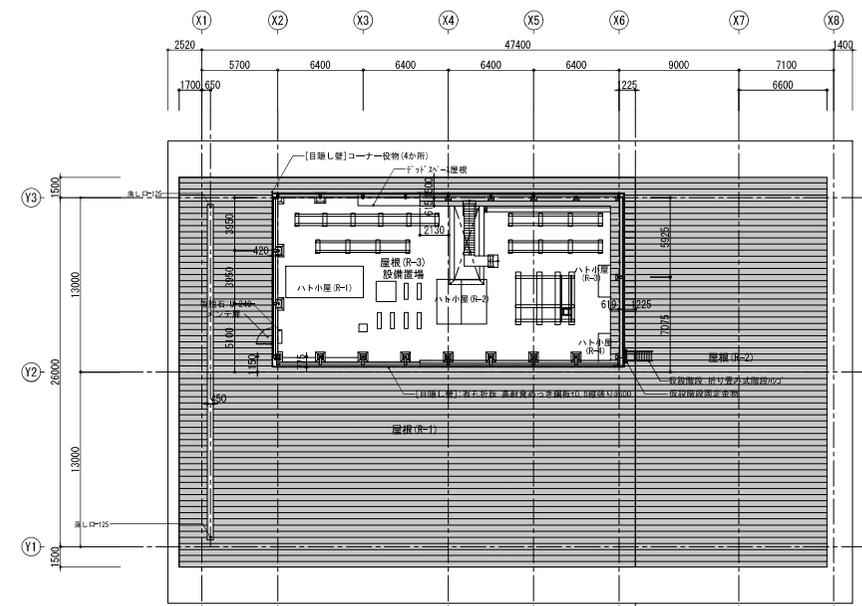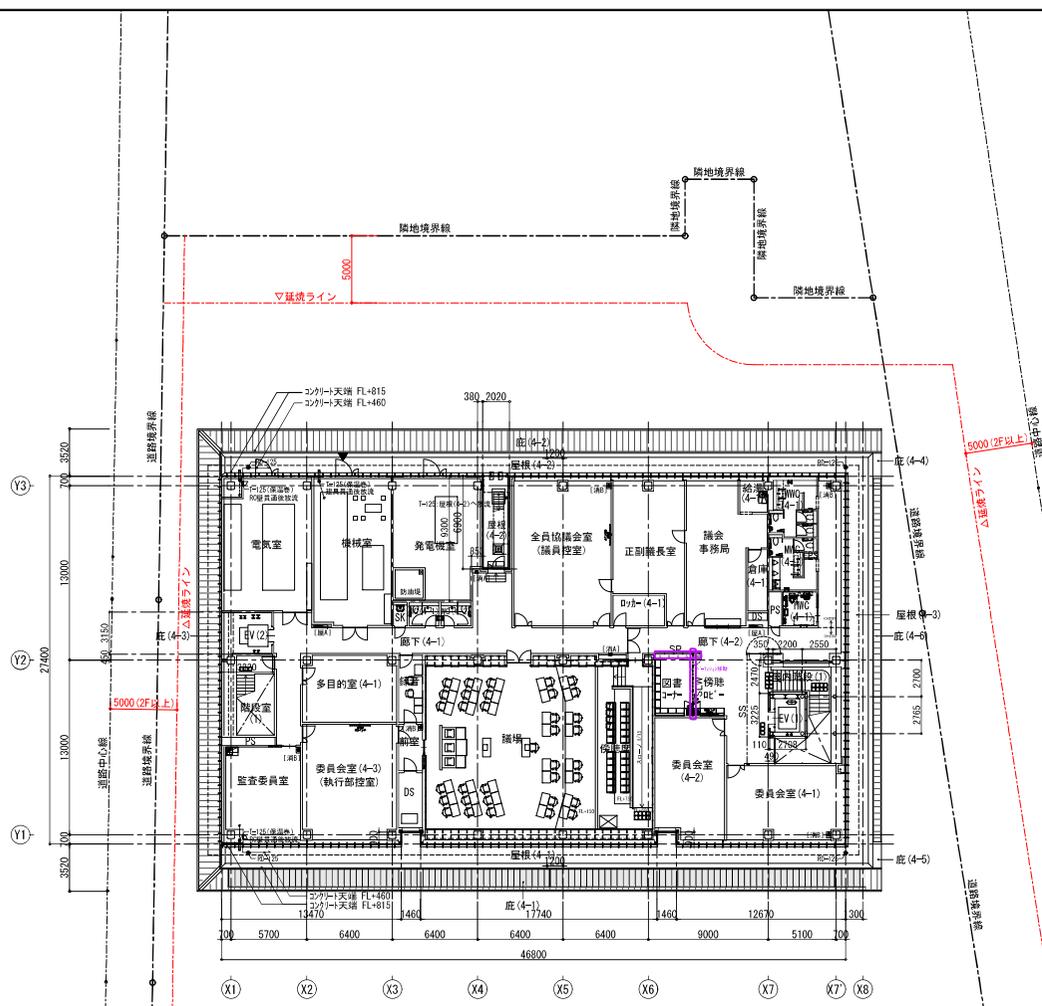

平面凡例	<FL±0>	基準FLからの床仕上げレベルを示す(特記なき限りFL±0とする)	0F, T-00	T-01~T-20	堅層(数値は管径を示す)	■ [屋A]	屋内消火栓(広範囲型2号消火栓)+消火器ボックス	▽	非常用進入口 (H=750, H=1200以上床面から800mm以下に設ける)	[SLW]	移動間仕切壁
	<FL±0.05>	構造スラブ天端レベルを示す	----	-----	見上げ堅層引き。丸は上階RD, T位置を示す。	■ [屋B]	屋内消火栓(扉:建築工事)	▽	代替進入口 (H=750, H=1200以上または直径1m以上の円が内接)	[□]	視覚障害者誘導ブロック
	(FL+++)	屋上 FLからの仕上げ天端レベルを示す	----	-----	見上げ堅層引きの掃除口を示す。	■ [消A]	消火器ボックス(壁埋込み型)	▽	外倒しサッシ用オーバーレータ設置位置を示す		
	BT-000	上部 防煙垂壁を示す(数値は出寸法を示す)	SS	KS	シャッター	■ [消B]	消火器スタンド(床置き型)	▽	外部・内部 設備機械基礎		
		※不燃材と三方枠で構成した防煙壁						▽	() 内記号は部分詳細図[300-7] [501-10]による		※1 天井内は防煙壁で区画

	一般建築士事務所 福岡県知事登録 第1-11146号 建設コンサルタント 登録番号 建01第544号 代表 一級建築士 第338340号 藤原 正樹	法人所有権取得済 所有権取得済(適合)ことを証明した 一般建築士 第336657号 構造設計一級建築士 第19819号 高橋 祐三 法人所有権取得済 所有権取得済(適合)ことを証明した 一般建築士 第343072号 設備設計一級建築士 第4165号 朝山 康	工事名称 福岡市新庁舎建設工事 図面名称 4・R階 平面図、屋根伏図 図面番号 04652-010 図面日 2024.6 比例尺 A1: 1/200 A3: 1/400	図例 A 通し番号 23
	株式会社 福岡県建設業協会 福岡県建設業協会 福岡県建設業協会	設計 一級建築士 第338340号 藤原 正樹	監理 一級建築士 第343072号 設備設計一級建築士 第4165号 朝山 康	図面日 2024.6 比例尺 A1: 1/200 A3: 1/400