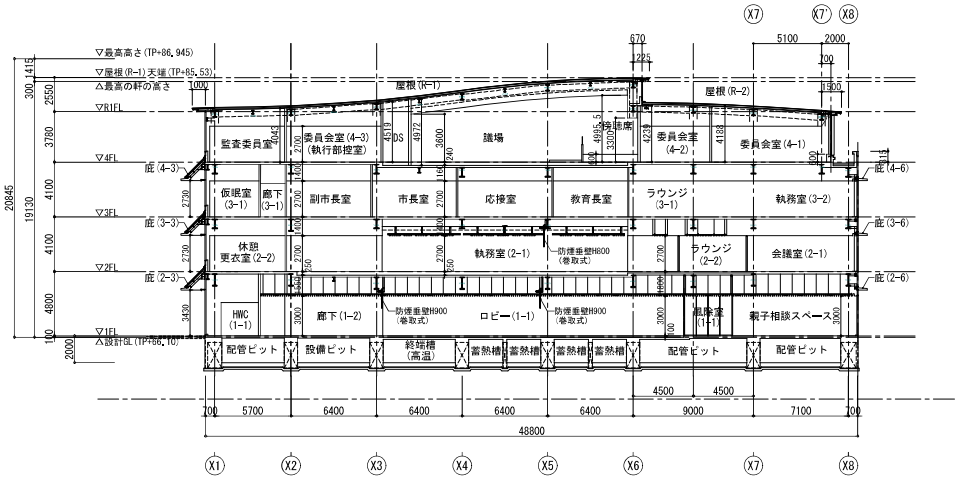

A－A断面図

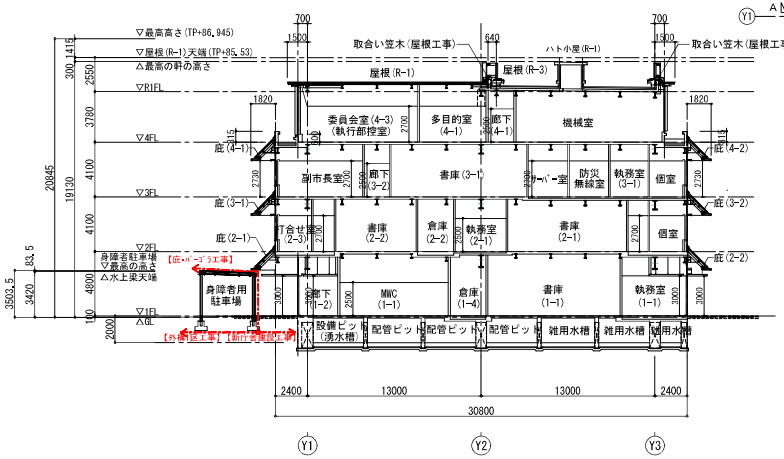

C－C断面図

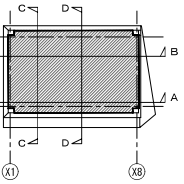

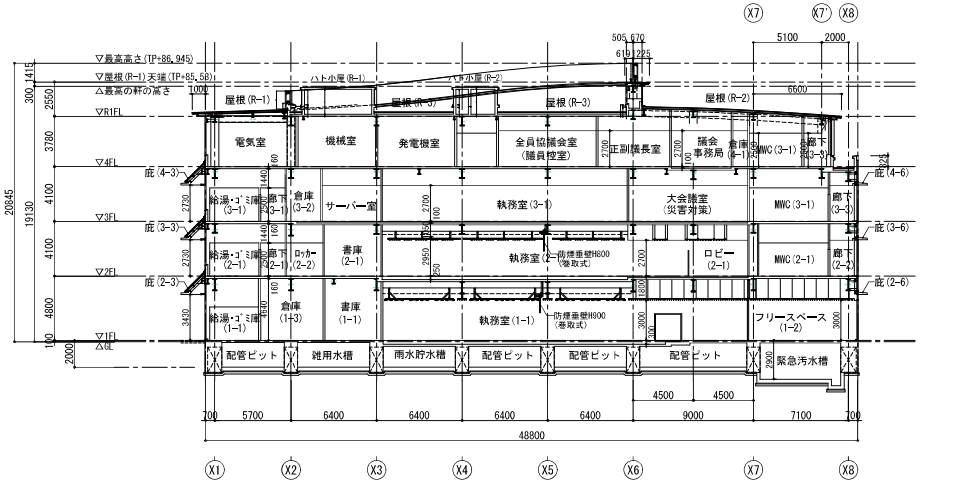

B－B断面図

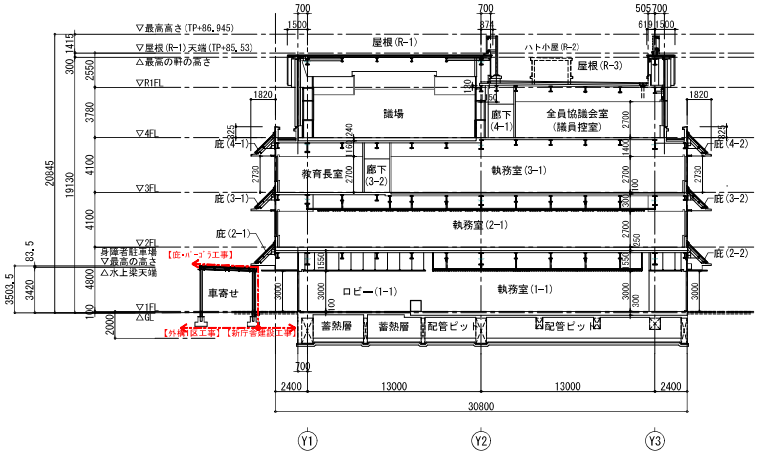

D－D断面図

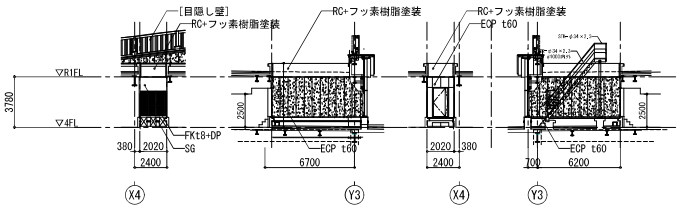

屋根(4-2)　北面立面図　東面立面図　南面立面図　西面立面図

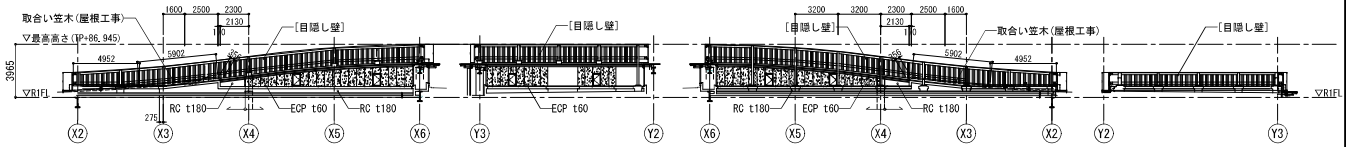

屋根(R-3) 設備置場　北面立面図　東面立面図　南面立面図　西面立面図 1

凡例	外壁(1)	ｺﾝｸﾘｰﾄ打放し(B)種 + DP(FR)	外壁縦縞り	ｺﾝｸﾘｰﾄ打放し + DP(FR)	目隠し壁(1)	有孔折板:高耐候性鋼板t0.8 F-BE 線張り	笠木(1)	t2.0ｱﾙﾐﾊﾟﾈﾙ F-BE	外部木製ルーバー(A)	ｽﾀﾞ45x90@160 + 保護着色防腐塗装	
	外壁(2)	押出成形セメント板t60 + DP	ｱﾙﾐｶｰﾃﾝｳｫｰﾙ	BB-2種	庇板(1)	FKt8(1210×2420ｻｲｽﾞ)+DP	笠木(2)	ｺﾝｸﾘｰﾄ笠木+塗膜防水(A)	▽	非常用侵入口	
	外壁(3)	押出成形セメント板t60 + DP(FR)	ｱﾙﾐ製建具	BB-2種	屋根(1)	カラーガルバリウム鋼板 t0.4 平滑葺き	笠木(3)	ｺﾝｸﾘｰﾄ笠木+塗膜防水(B)	▼	代替侵入口	
	外壁(4)	押出成形セメント板(ﾘｼﾞﾅ)t60 + DP(FR)	ｱﾙﾐﾌｨﾝ	BB-2種	庇(1)	カラーガルバリウム鋼板 t0.4 平滑葺き	軒先金物(1)	t2.0ｱﾙﾐﾊﾟﾈﾙ F-BE			
	外壁(5)	t2.0ｱﾙﾐﾊﾟﾈﾙ F-BE	ｽﾁｰﾙ製建具	DP		(南側:太陽光ﾊﾟﾈﾙ一体型)	外部手摺(1)	ｽﾁｰﾙ溶融亜鉛めっきリン酸処理			

株式会社 佐藤総合計画

一級建築士事務所　福岡県知事登録　第1-11146号
建設コンサルタント　登録番号　建01第543号
担当　一級建築士　第336340号　篠原 正樹

法適合判定結果等：特適(断熱)既定に適合することを確認した
一級建築士 第356657号
構造設計一級建築士 第10891号　高橋 祐三
法適合判定結果等：省エネ(断熱)既定に適合することを確認した
一級建築士 第343072号
設備設計一級建築士 第4105号　前山 薫

工事名称	嬉野市新庁舎建設工事		縮尺 A
図面名	断面図		通し番号 25
図面番号	04652-010	作成日 2024.6	縮尺 A1:1/200 A3:1/400